



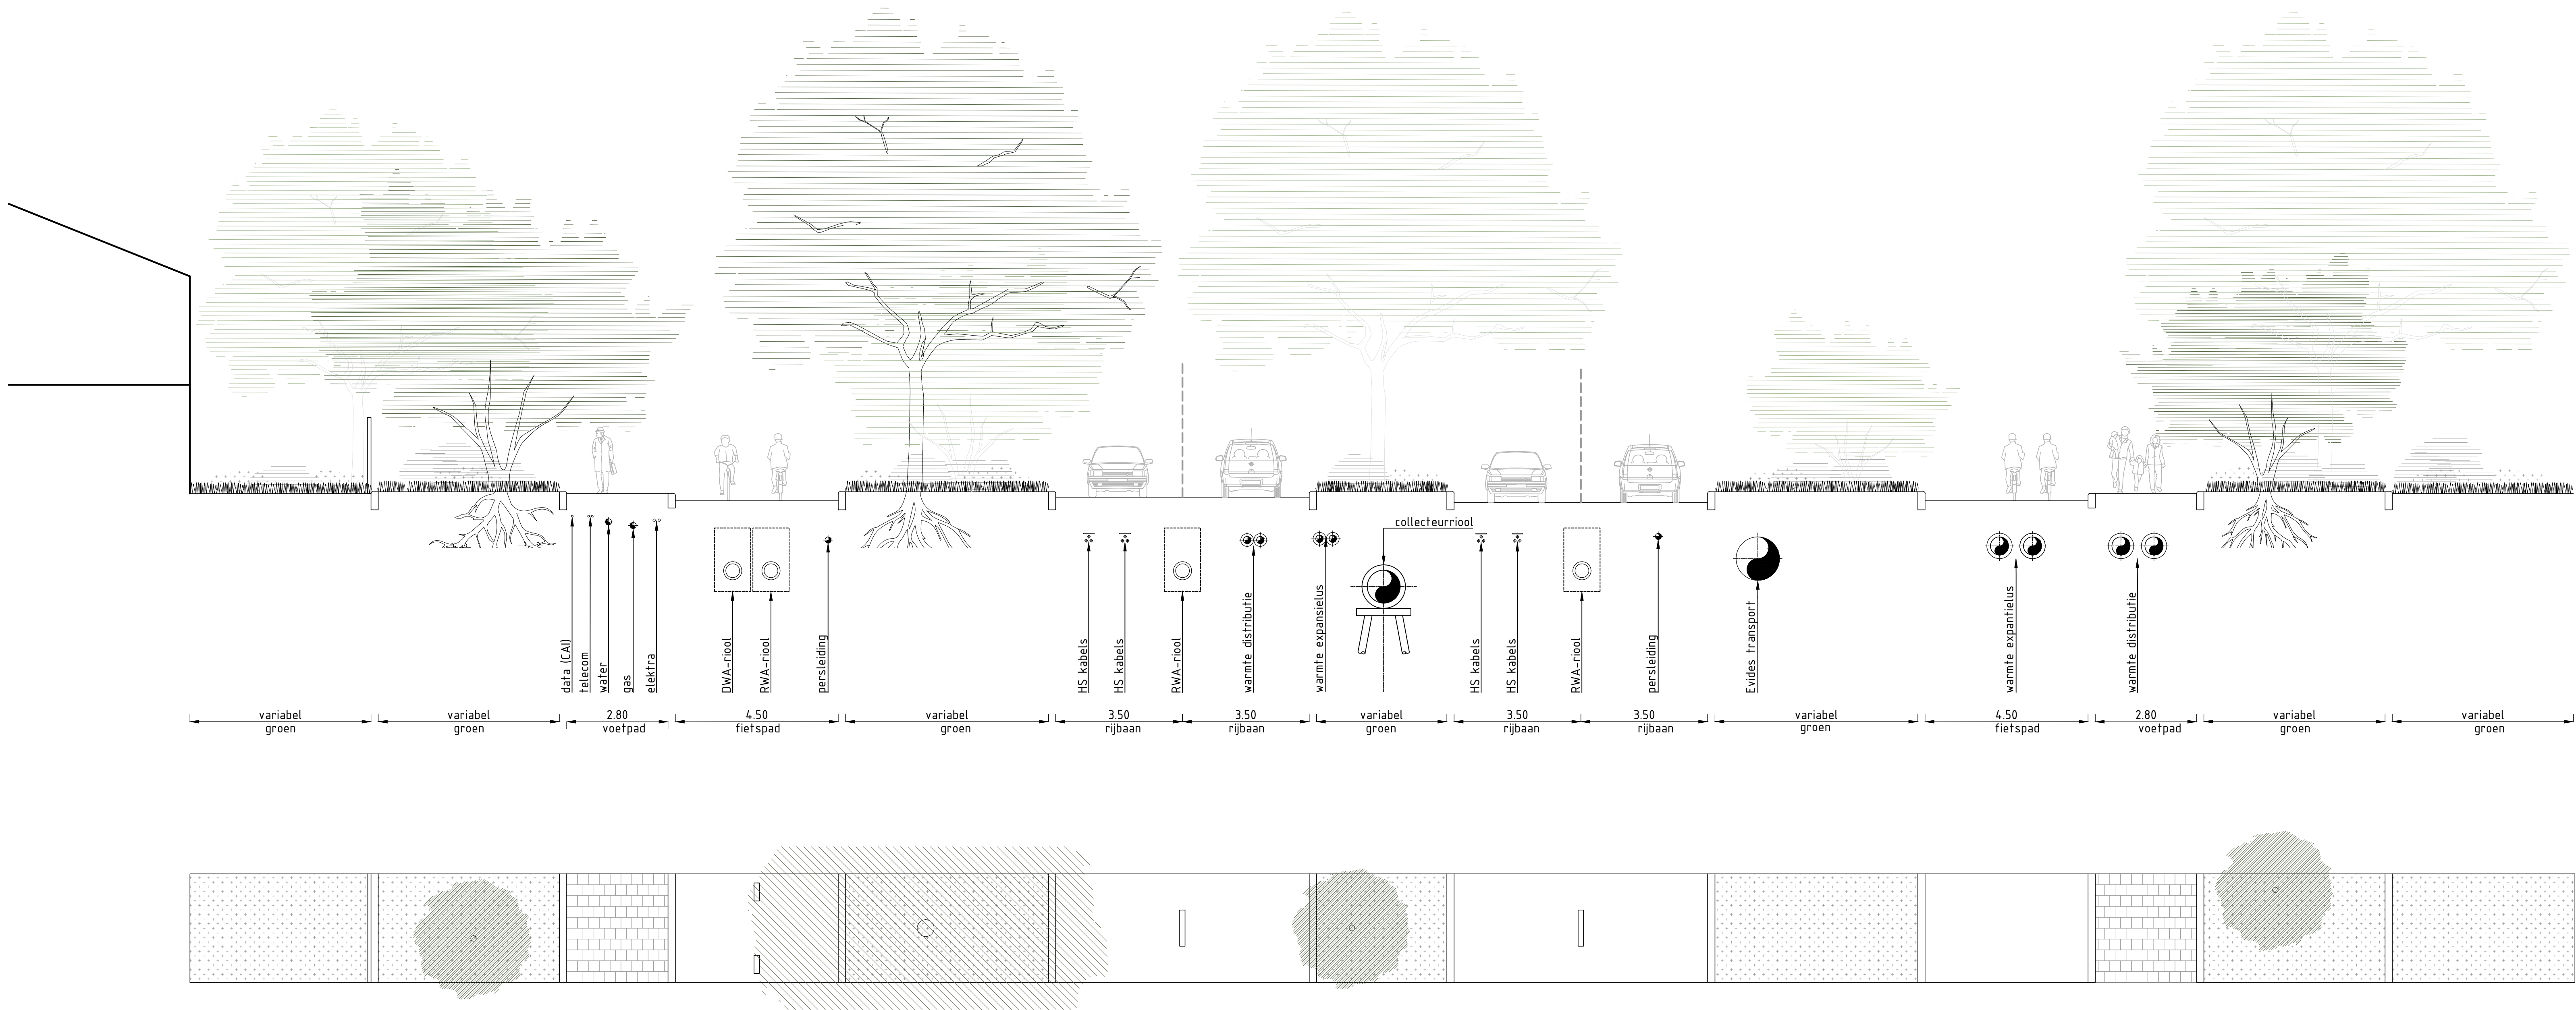

Opmerkingen

- Maten in meters, tenzij anders vermeld
- Peilmaten in meters L.o.v. N.A.P., tenzij anders vermeld
- Diameters in millimeters, tenzij anders vermeld

Situatie

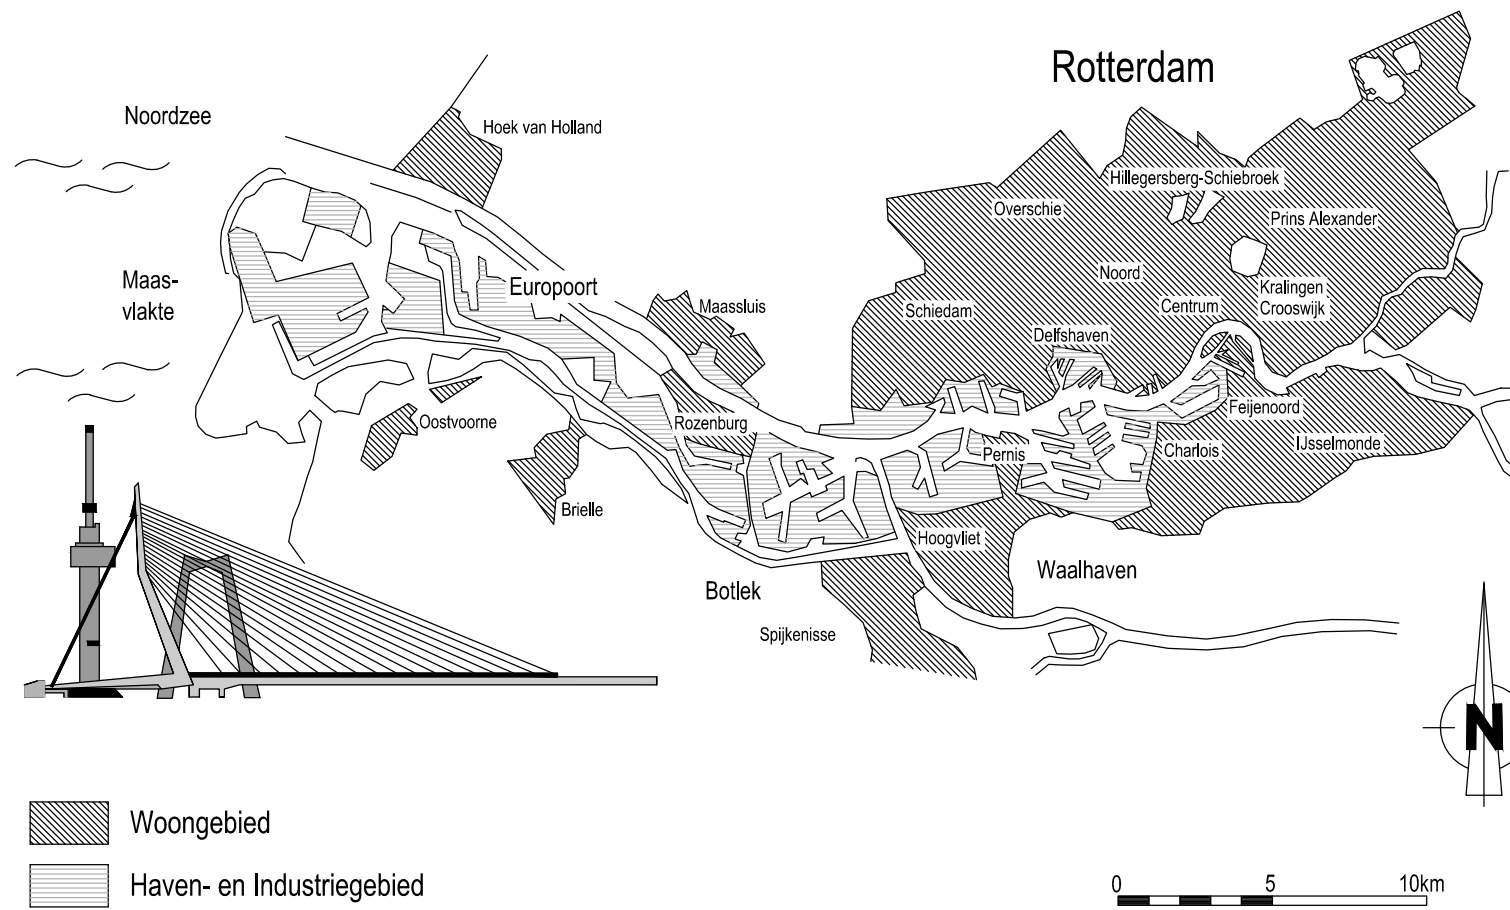

Versie

f			
e			
d			
c			
b			
a	Eerste versie	J.C. Overwater	14-11-2025
Versie	Omschrijving	Tekenaar	Datum
Bestandsnaam: HBOR2020 Tekeningen Koos.dwg		Projectcode:	Verwijzing:



**Gemeente
Rotterdam**

Stadsontwikkeling
Projectmanagement en Engineering
de Rotterdam
Wilhelminalade 179
Postbus 6575-3002 AN Rotterdam
www.rotterdam.nl/ingenieursbureau
Telefoon:
E-mail:


HBOR

Aanpassingen HBOR 2026

Hoofdontsluitingsweg

Geleerd: J.C. Overwater 14-11-2025	Gecontroleerd: Gecontroleerd	Geautoriseerd: Geautoriseerd	Tekeningnummer: 2026-03	a
Paraaf		Paraaf/Datum	Paraaf/Datum	Wijk/Projectcode - Soort - Volgnummer

K:\SOI\WIC_INFOWENTKENIKABELS_LEIDINGEN\STERKTEBEREKENINGEN\NM BRUIN\PROJECTEN TM 1-11-25\202106 HBOR 2022\BUL 1-INDELING\STEEKINGEN 2022

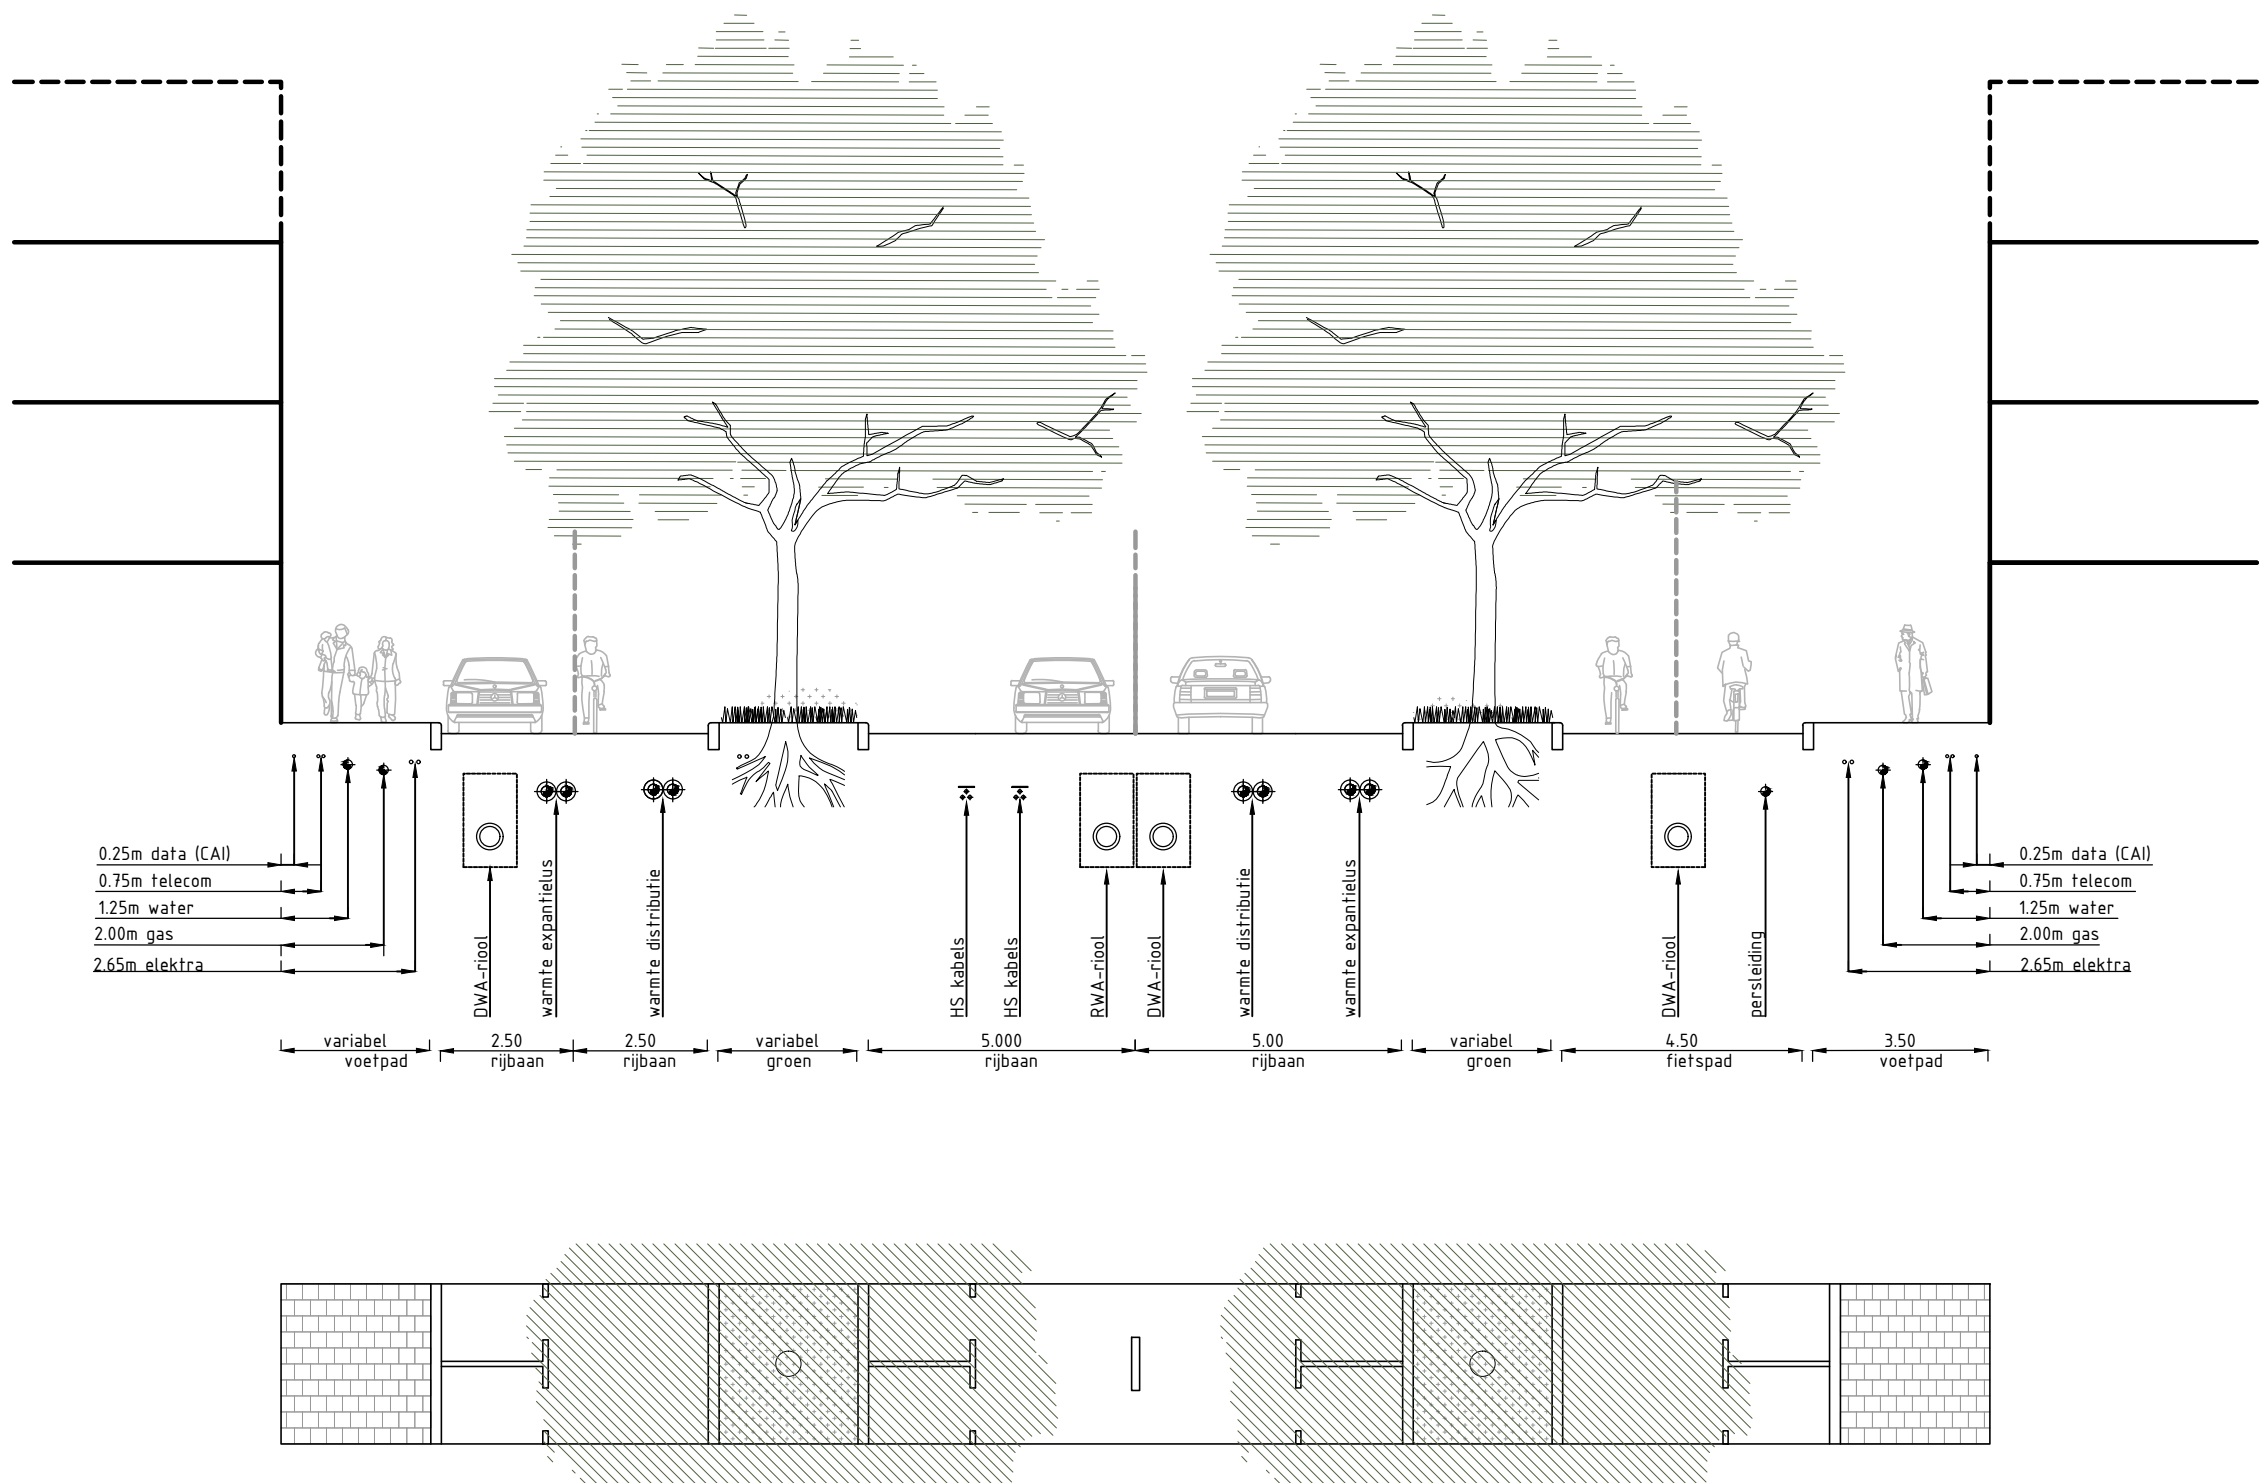

Opmerkingen

- Maten in meters, tenzij anders vermeld
- Peilmaten in meters t.o.v. N.A.P., tenzij anders vermeld
- Diameters in millimeters, tenzij anders vermeld

Situatie

Versie


f			
e			
d			
c			
b			
a	Eerste versie	J.C. Overwater	14-11-2025
Versie	Omschrijving	Tekenaar	Datum
Bestandsnaam: HBOR2020 Tekeningen Koos.dwg		Projectcode:	Vernijzing:
		Stadsontwikkeling Projectmanagement en Engineering de Rotterdam Wilhelminakade 179 Postbus 6575 3002 AN Rotterdam www.rotterdam.nl/ingenieursbureau Telefoon: ... E-mail: ...	

HBOR

Aanpassingen HBOR 2026

Buurtontsluitingsweg met bomen


Getekend: J.C. Overwater 14-11-2025	Gecontroleerd: Gecontroleerd	Geautoriseerd: Geautoriseerd	Tekeningnummer: 2026-05	Behoort bij: Geografische code: Formaat: A2.1 Schaal: 1 : 100	Nummer: Blad 1 van 1 bladen	Documentsoort: Tekening
Paraaf	Paraaf/Datum	Paraaf/Datum	Wijk/Projectcode • Soort • Volgnummer	Versie		

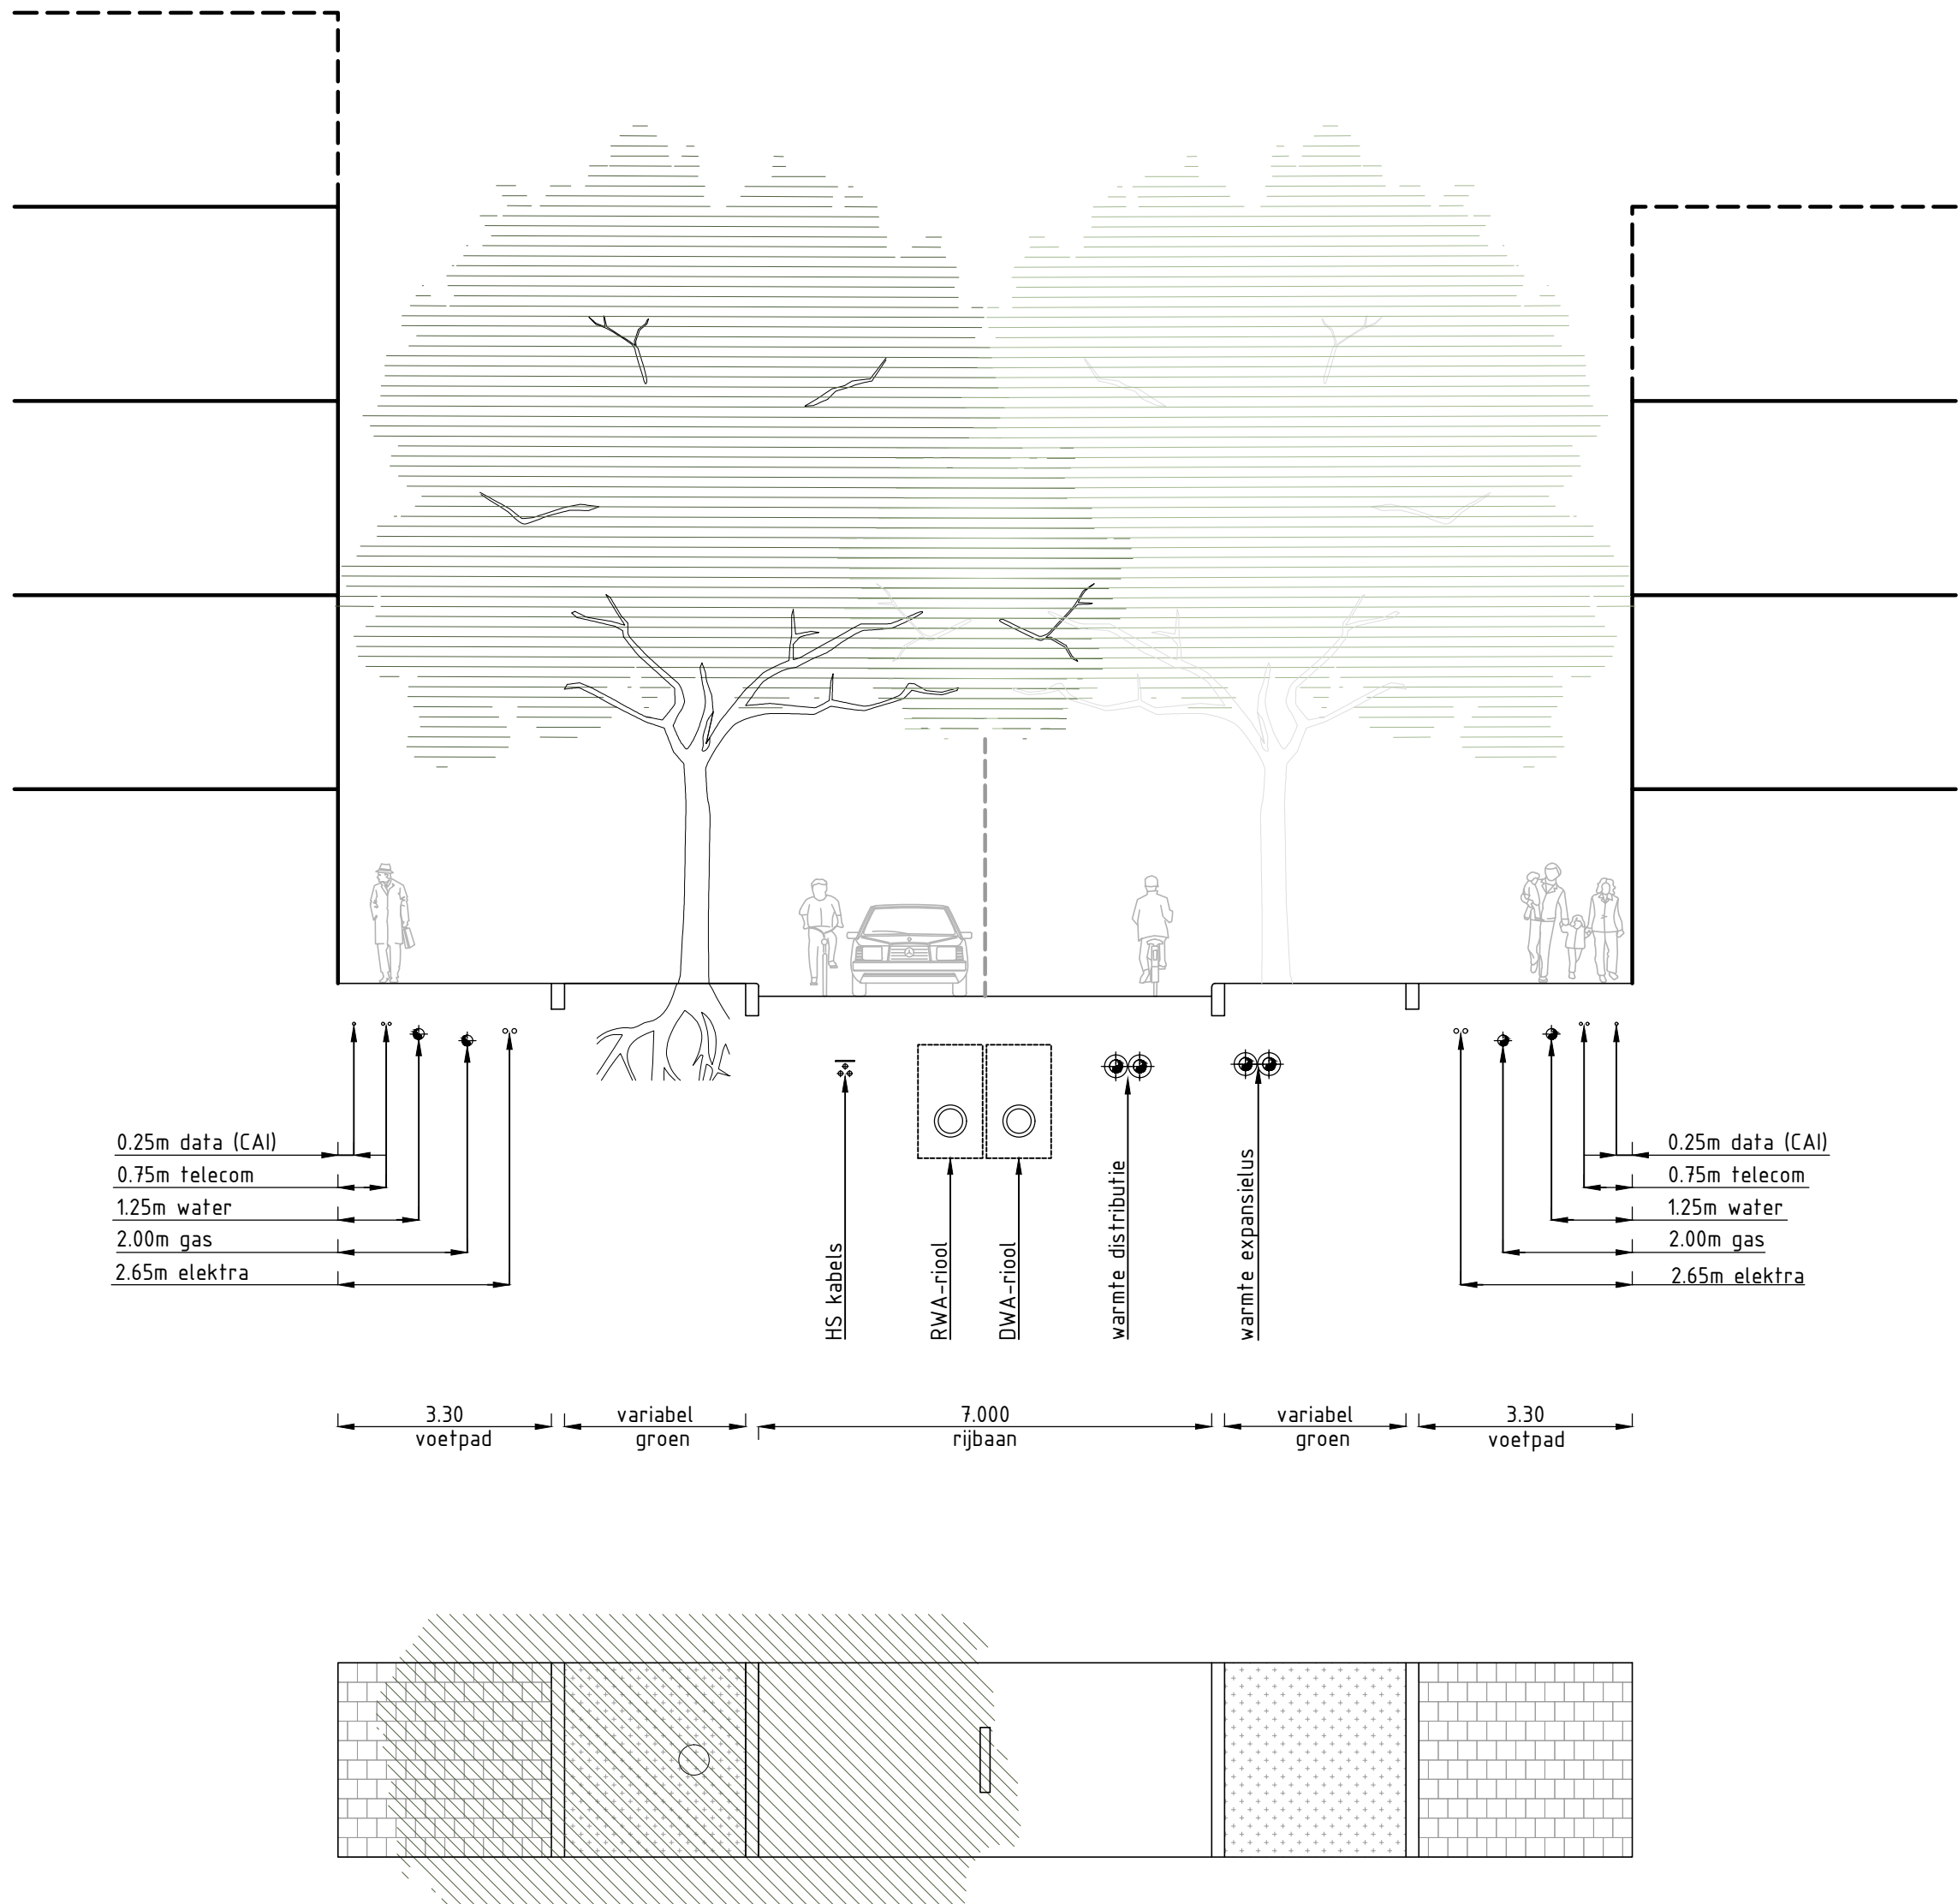

Opmerkingen

- Maten in meters, tenzij anders vermeld
- Peilmaten in meters t.o.v. N.A.P., tenzij anders vermeld
- Diameters in millimeters, tenzij anders vermeld

Situatie

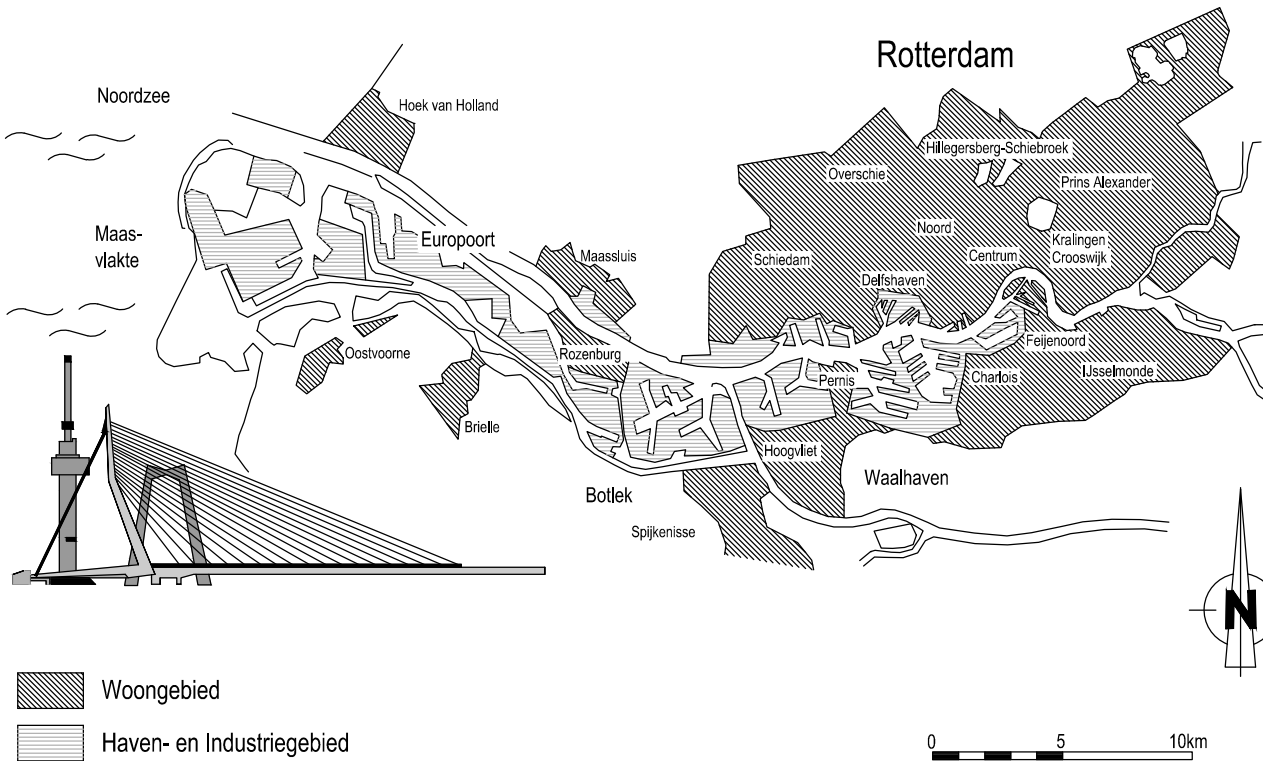


Versie

f			
e			
d			
c			
b			
a	Eerste versie	J.C. Overwater	14-11-2025
Versie	Omschrijving	Tekenaar	Datum

Bestandsnaam: HBOR2020 Tekeningen Koos.dwg

Projectcode:

Verwijzing:

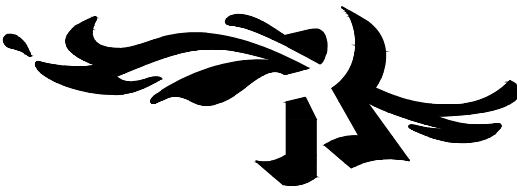

Gemeente Rotterdam



Stadsontwikkeling
Projectmanagement en Engineering
de Rotterdam
Wilhelminakade 179
Postbus 6575 3002 AN Rotterdam
www.rotterdam.nl/ingenieursbureau
Telefoon:
...
E-mail:
...

HBOR

Aanpassingen HBOR 2026

Woonstraat met bomen dubbel


Aanpassingen HBOR 2026				Behoort bij: Nummer:		Documentsoort: Tekening	
				Geografische code:			
				Formaat: A2		Blad 1 van	
				Schaal: 1 : 100			
Woonstraat met bomen dubbel						1 bladen	
Getekend:		Gecontroleerd:		Geautoriseerd:		Tekeningnummer:	
J.C. Overwater		Gecontroleerd		Geautoriseerd		2026-02	
14-11-2025						a	
Paraaf		Paraaf/Datum		Paraaf/Datum		Wijk/Projectcode - Soort - Volgnummer	
						Versie	

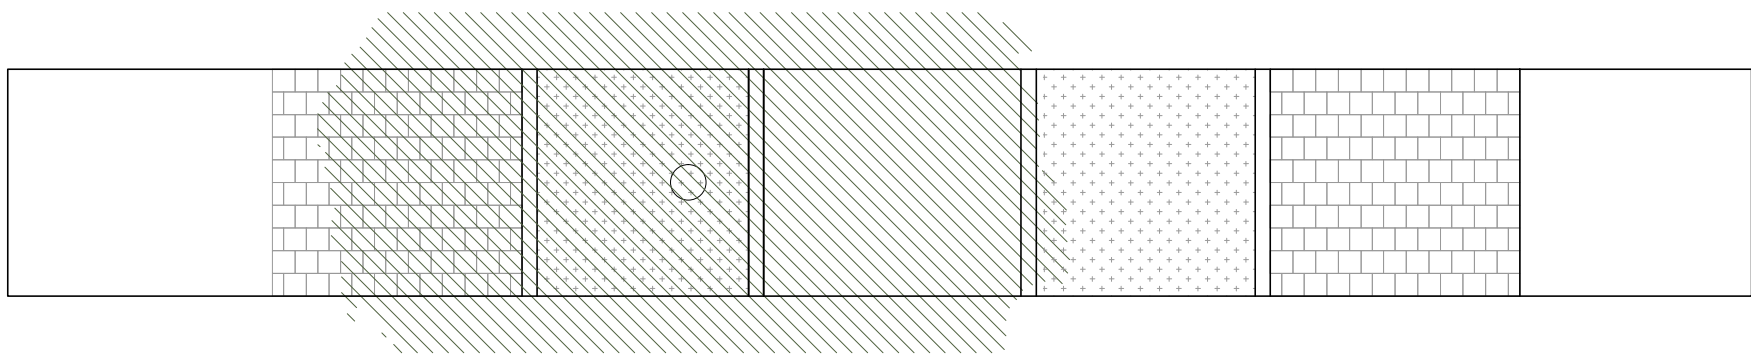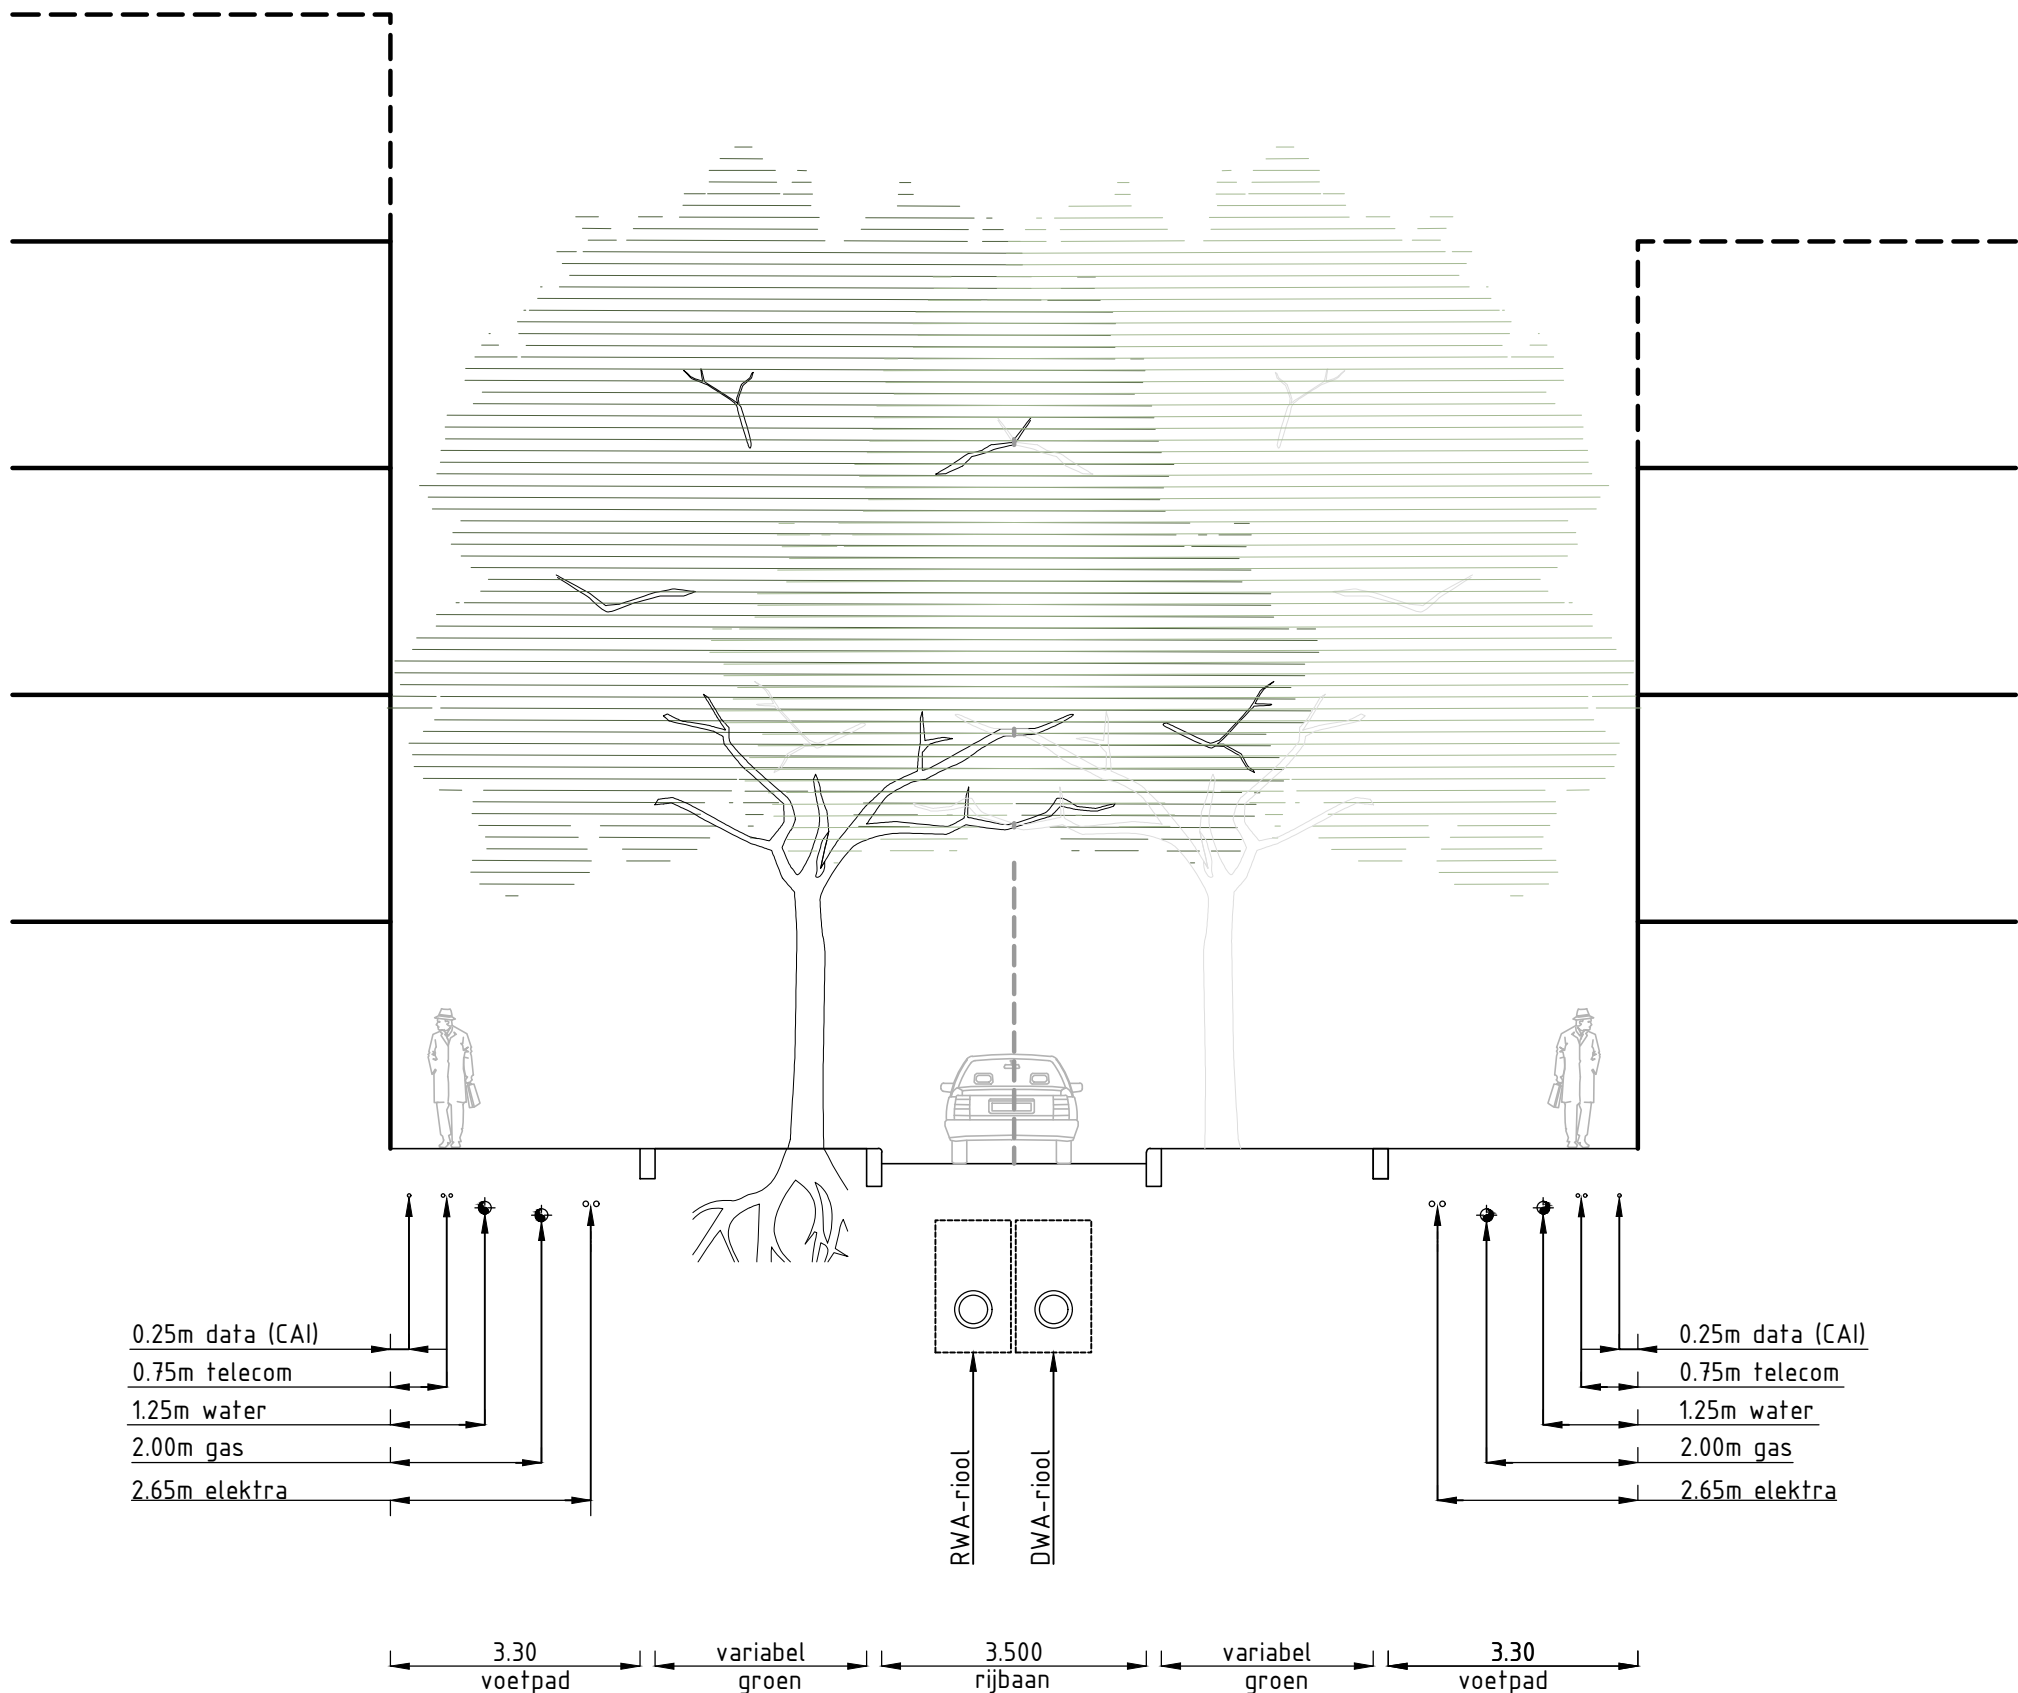

Opmerkingen

- Maten in meters, tenzij anders vermeld
- Peilmaten in meters t.o.v. N.A.P., tenzij anders vermeld
- Diameters in millimeters, tenzij anders vermeld


Situatie

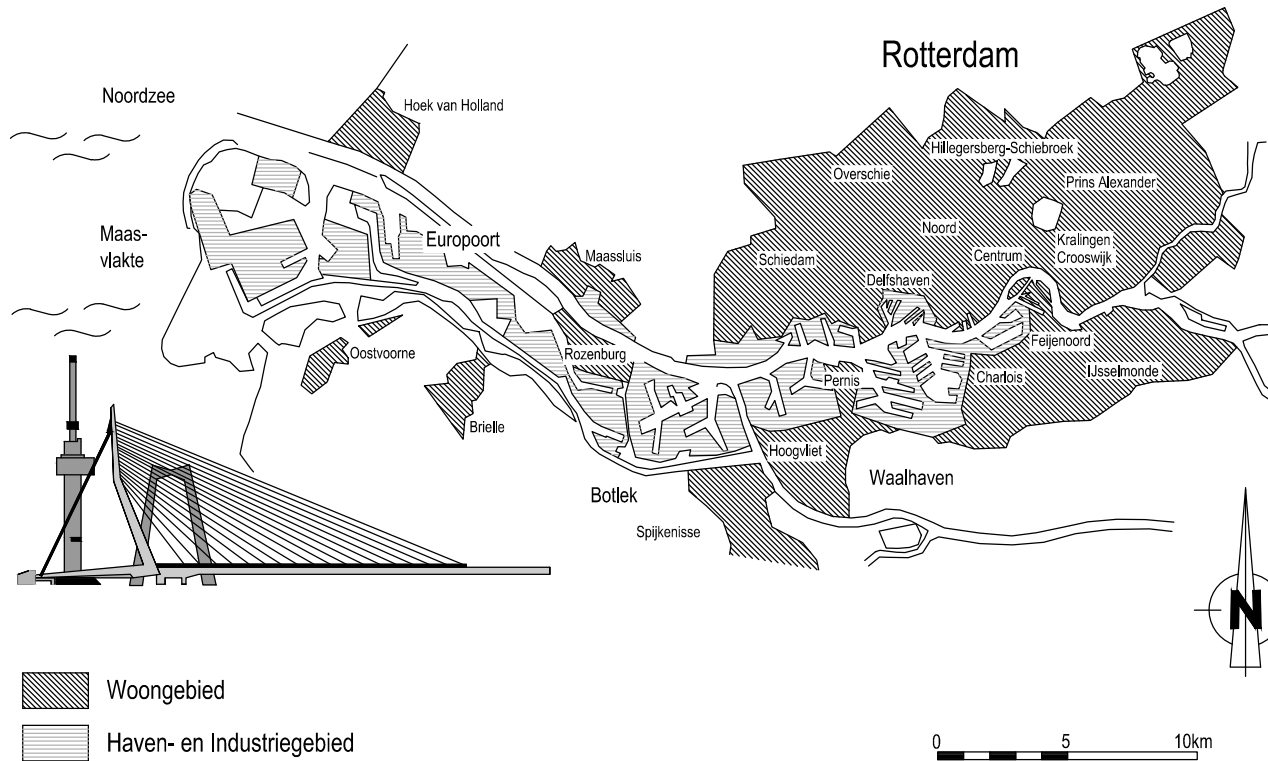

Versie

f			
e			
d			
c			
b			
a	Eerste versie	J.C. Overwater	14-11-2025
Versie	Omschrijving	Tekenaar	Datum


Bestandsnaam: HBOR2020 Tekeningen Koos.dwg Projectcode: Verwijzing:

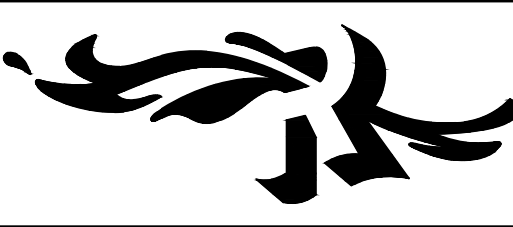

Gemeente Rotterdam

Stadsontwikkeling
Projectmanagement en Engineering
de Rotterdam
Wilhelminakade 179
Postbus 6575 3002 AN Rotterdam
www.rotterdam.nl/ingenieursbureau
Telefoon:
....
E-mail:
....


HBOR Aanpassingen HBOR 2026 Woonstraat met bomen enkel		Behoort bij:	Nummer:	Documentsoort:
		Geografische code:		Tekening
		Formaat:	A2	Blad 1 van
		Schaal:	1 : 100	1 bladen
Getekend: J.C. Overwater 14-11-2025	Gecontroleerd: Gecontroleerd	Geautoriseerd: Geautoriseerd	Tekeningnummer: 2026-01	
Paraaf	Paraaf/Datum	Paraaf/Datum	Wijk/Projectcode - Soort - Volgnummer	Versie a

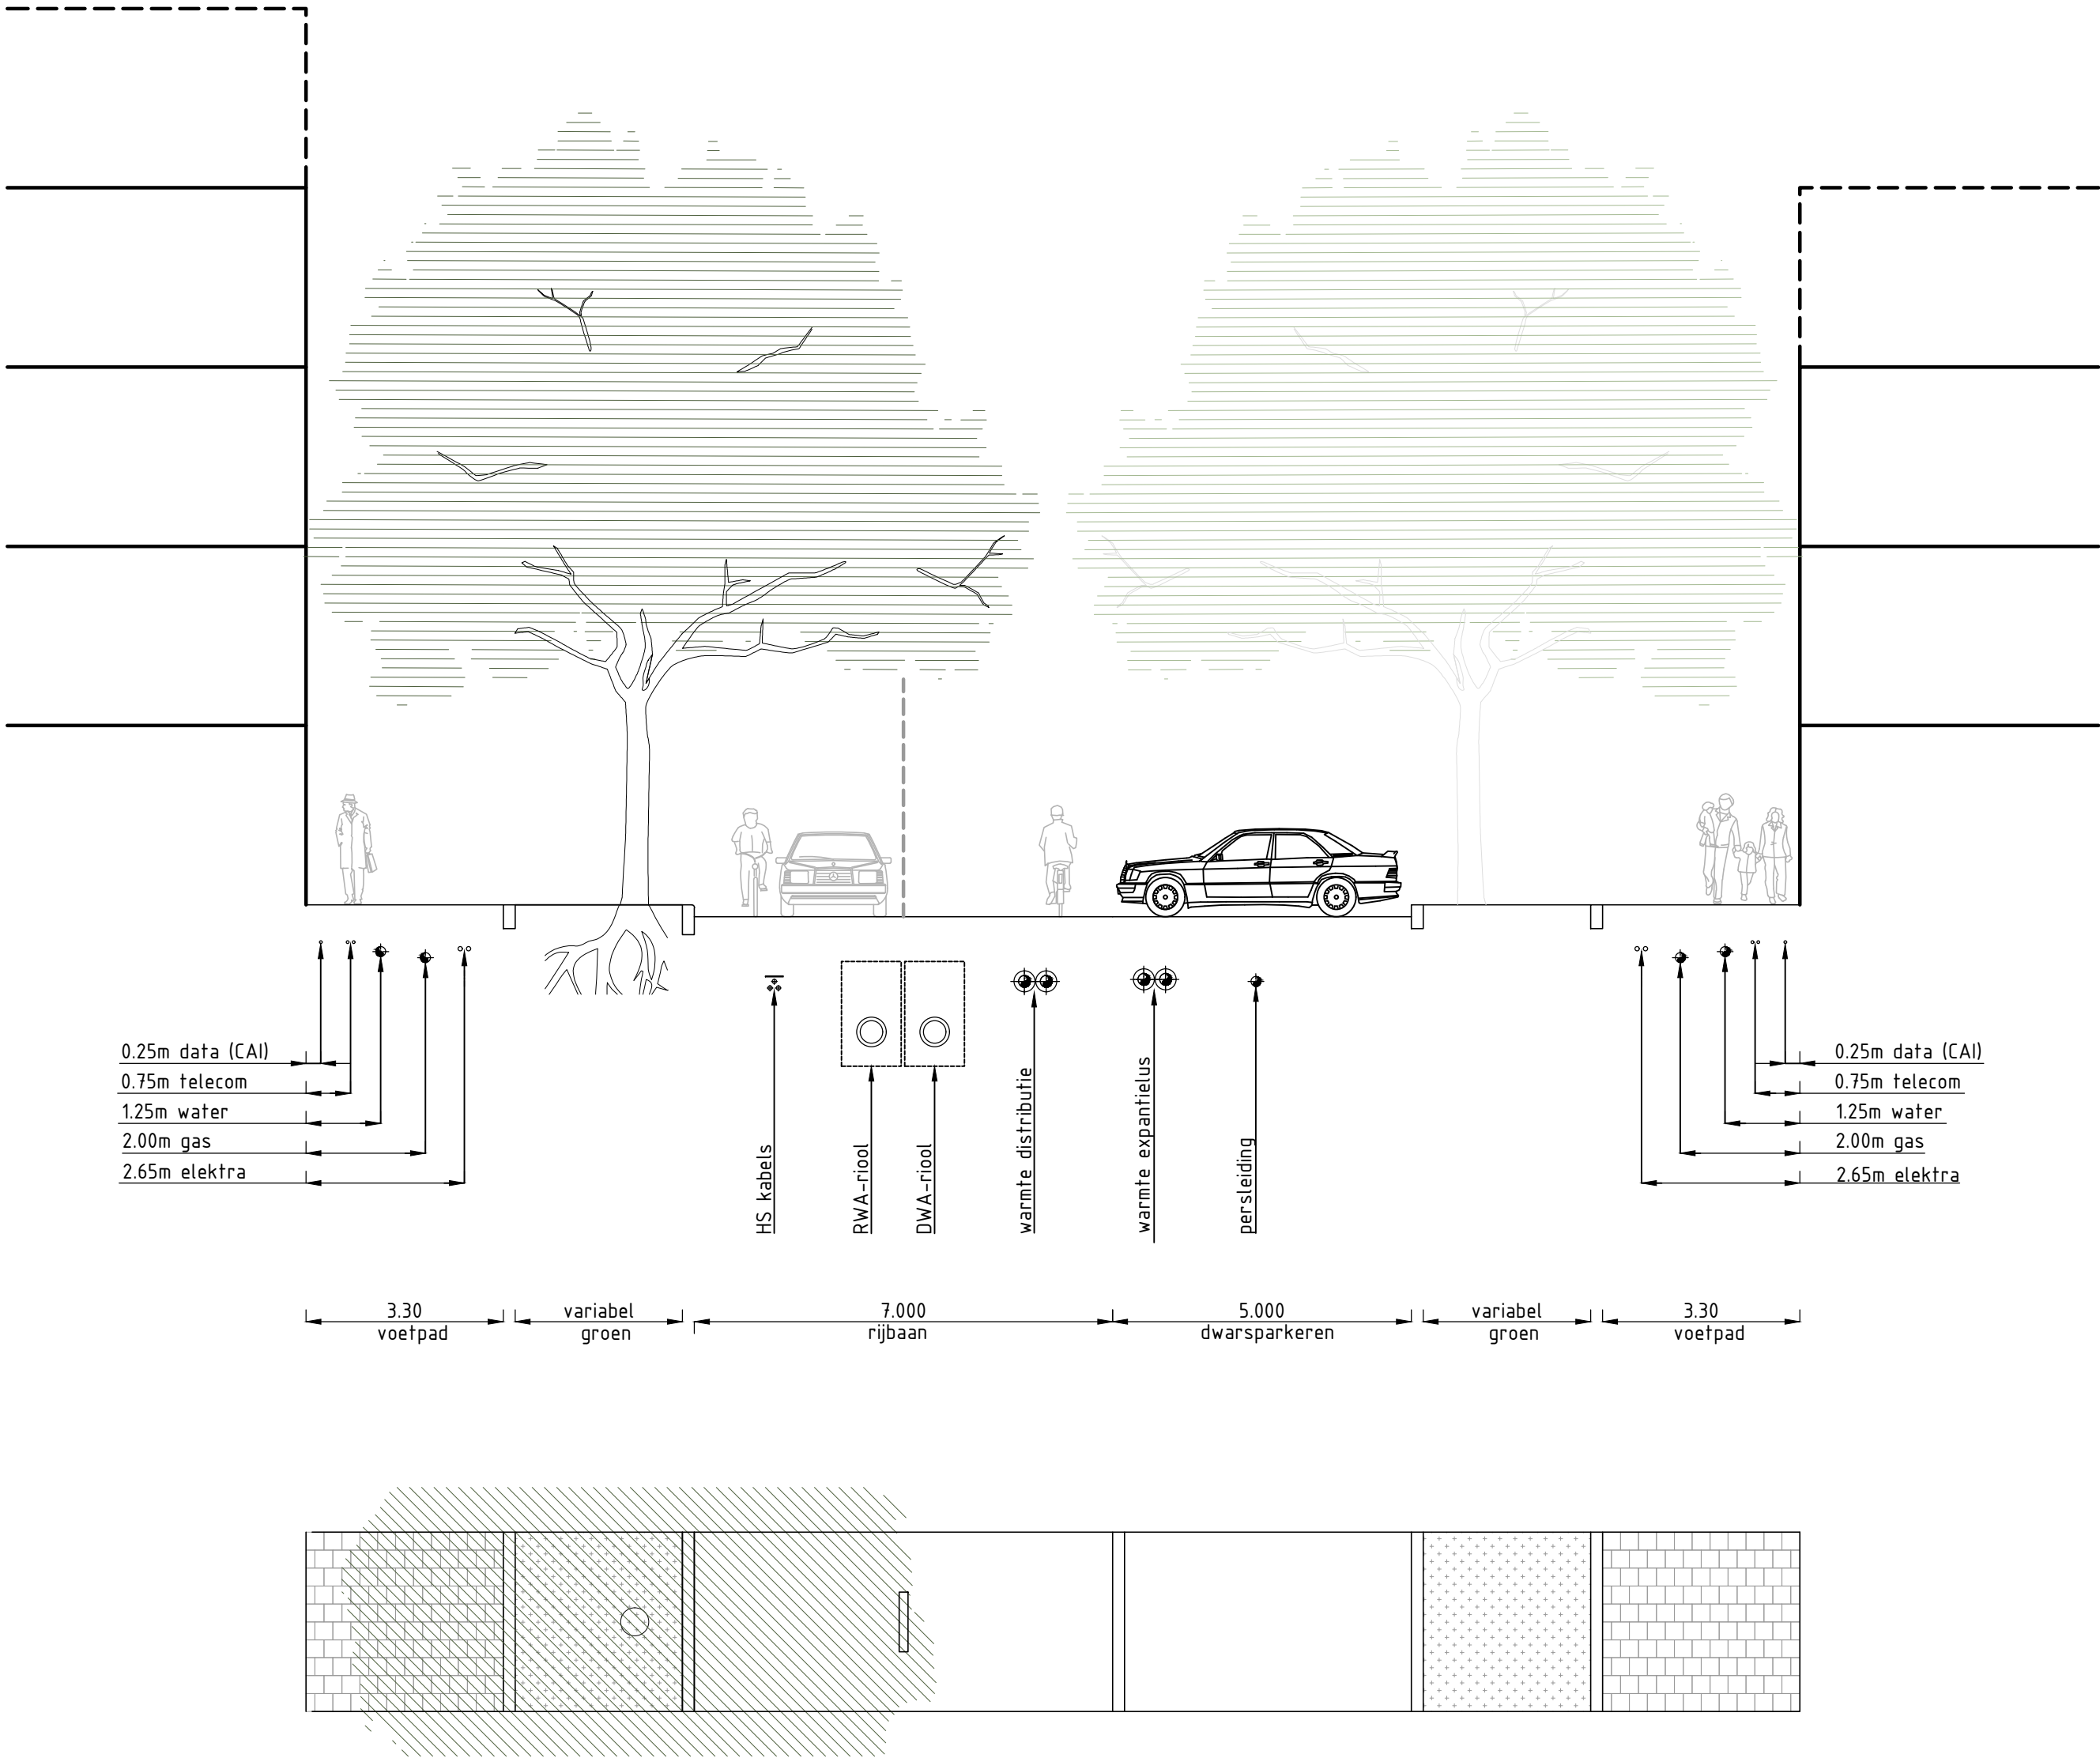

Opmerkingen

- Maten in meters, tenzij anders vermeld
- Peilmaten in meters t.o.v. N.A.P., tenzij anders vermeld
- Diameters in millimeters, tenzij anders vermeld


Situatie

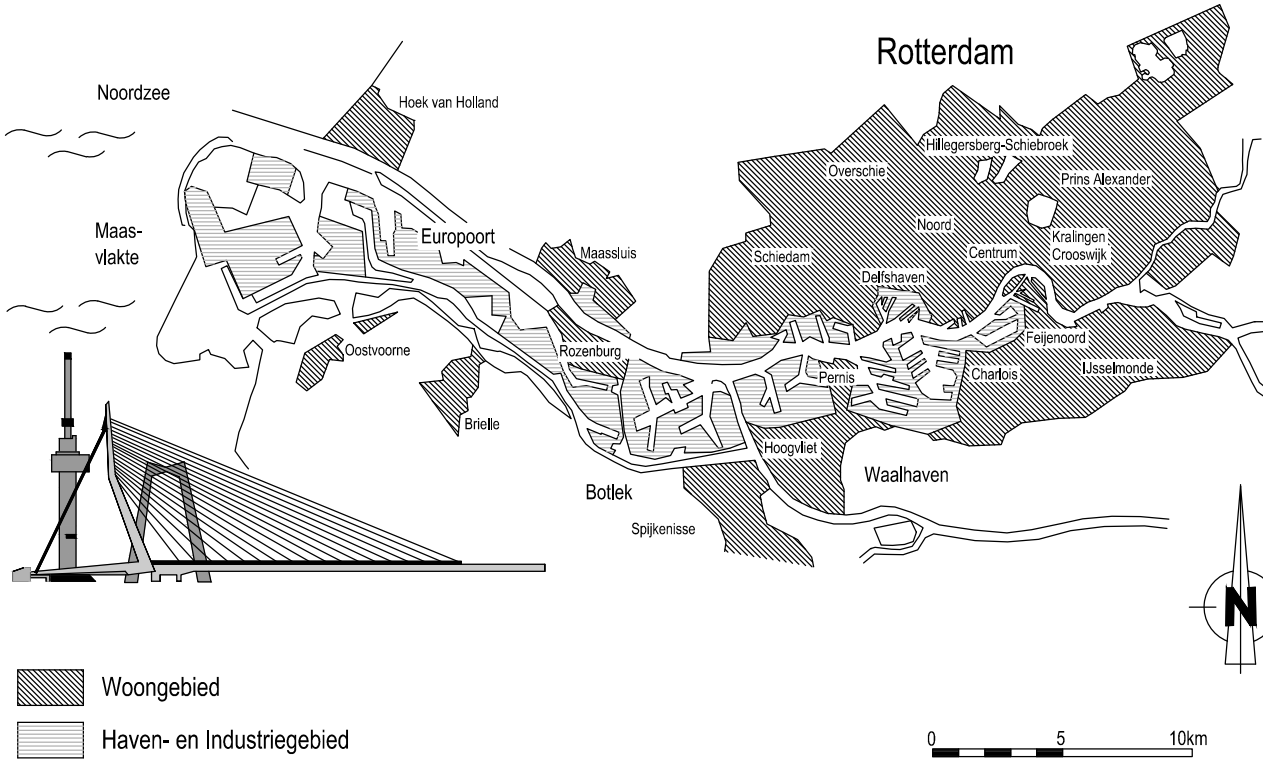

Versie

f			
e			
d			
c			
b			
a	Eerste versie	J.C. Overwater	14-11-2025
Versie	Omschrijving	Tekenaar	Datum

Bestandsnaam: HBOR2020 Tekeningen Koos.dwg Projectcode: Verwijzing:

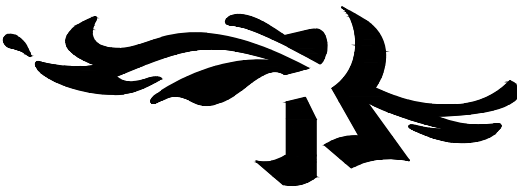

**Gemeente
Rotterdam**


Stadsontwikkeling
Projectmanagement en Engineering
de Rotterdam
Wilhelminakade 179
Postbus 6575 3002 AN Rotterdam
www.rotterdam.nl/ingenieursbureau
Telefoon:
...
E-mail:
...

HBOR

Aanpassingen HBOR 2026

Woonstraat met rijbaan en dwarsparkeren


Aanpassingen HBOR 2026 Woonstraat met rijbaan en dwarsparkeren			Behoort bij: Nummer:		Documentsoort: Tekening	
			Geografische code:			
			Formaat: A2		Blad 1 van	
			Schaal: 1 : 100			
Getekend: J.C. Overwater 14-11-2025		Gecontroleerd: Gecontroleerd	Geautoriseerd: Geautoriseerd	Tekeningnummer: 2026-04		a
Paraaf		Paraaf/Datum	Paraaf/Datum	Wijk/Projectcode - Soort - Volgnummer		Versie

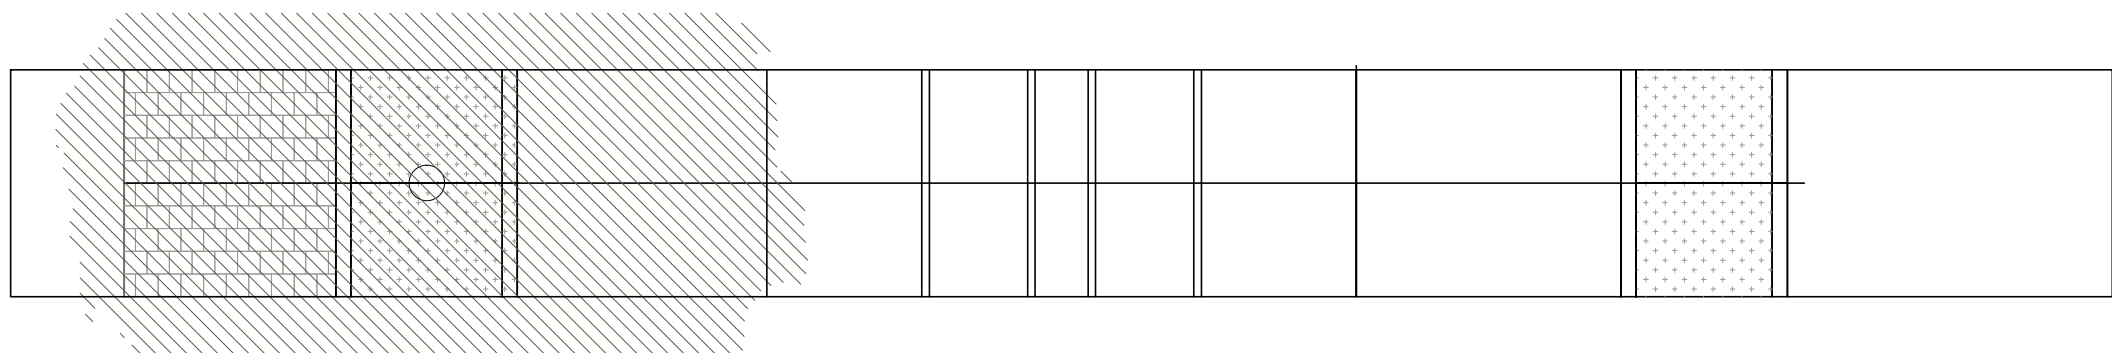

Opmerkingen

- Maten in meters, tenzij anders vermeld
- Peilmaten in meters t.o.v. N.A.P., tenzij anders vermeld
- Diameters in millimeters, tenzij anders vermeld

Situatie

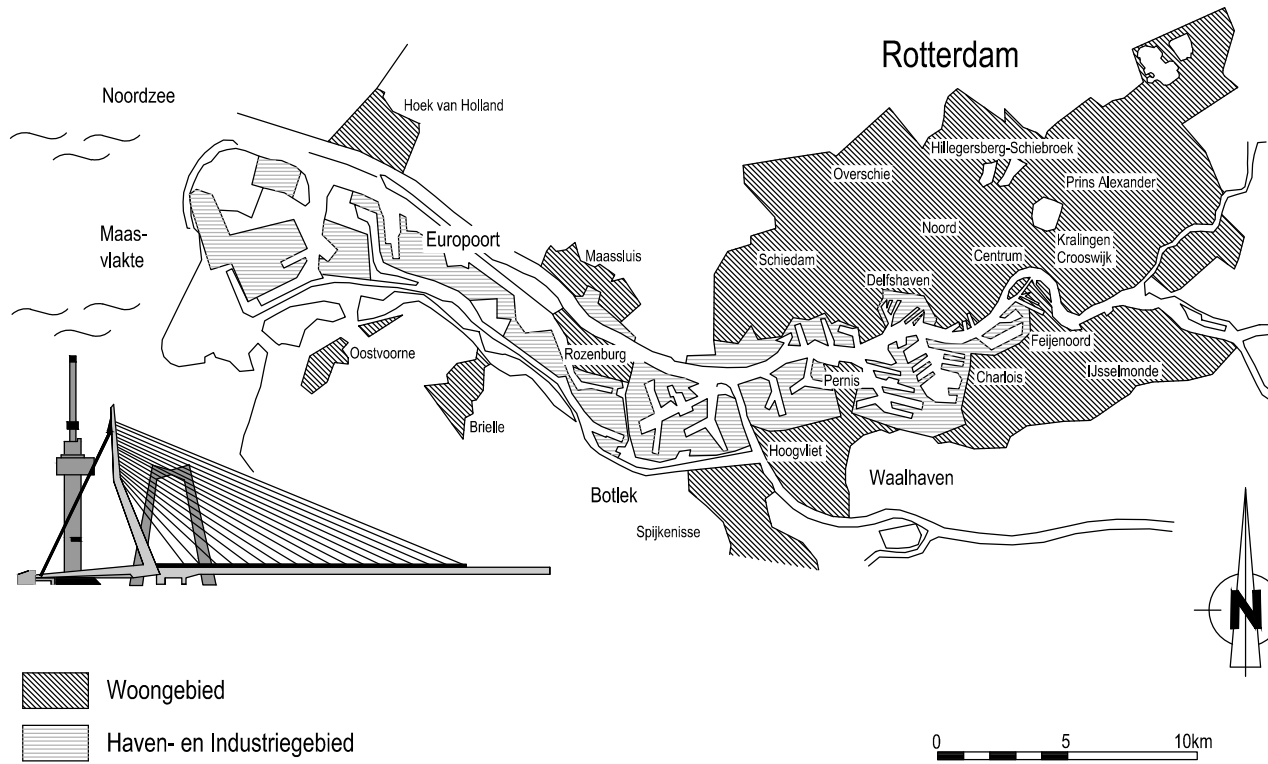

Versie

f			
e			
d			
c			
b			
a	Eerste versie	J.C. Overwater	14-11-2025
Versie	Omschrijving	Tekenaar	Datum

Bestandsnaam: HBOR2020 Tekeningen Koos.dwg	Projectcode:	Verwijzing:
--	--------------	-------------



**Gemeente
Rotterdam**

Stadsontwikkeling
Projectmanagement en Engineering
de Rotterdam
Wilhelminakade 179
Postbus 6575 3002 AN Rotterdam
www.rotterdam.nl/ingenieursbureau
Telefoon:
...
E-mail:
...

HBOR

Aanpassingen HBOR 2026

Woonstraat met bomen en tram

Behoort bij:	Nummer:	Documentsoort:
Geografische code:		Tekening
Formaat:	A2	Blad 1 van
Schaal:	1 : 100	1 bladen
Getekend:	Gecontroleerd:	Geautoriseerd:
J.C. Overwater	Gecontroleerd	Geautoriseerd
14-11-2025		
Paraaf	Paraaf/Datum	Paraaf/Datum
Tekeningnummer:	2026-06	a
Wijk/Projectcode - Soort - Volgnummer		Versie