


OPMERKINGEN

- Maten in meters, tenzij anders vermeld
- Peilmaten in meters t.o.v. N.A.P., tenzij anders vermeld
- Diameters in millimeters, tenzij anders vermeld

VERKLARING

- - UITGEVOERDE BORING TOT 3,0M -MV
- - GEPLAATSTE PEILBUS TOT 3,0M -MV
- ***** - LOCATIEGRENSEN
- - - - - RIJOL
- ▨ - STERK VERONTREINGD (1,5 - 3,0m-maaiveld)
- - BOOM
- - (RIJOL) PUT
- - - - - HEKWERK
- - - - - HAAG

SITUATIE

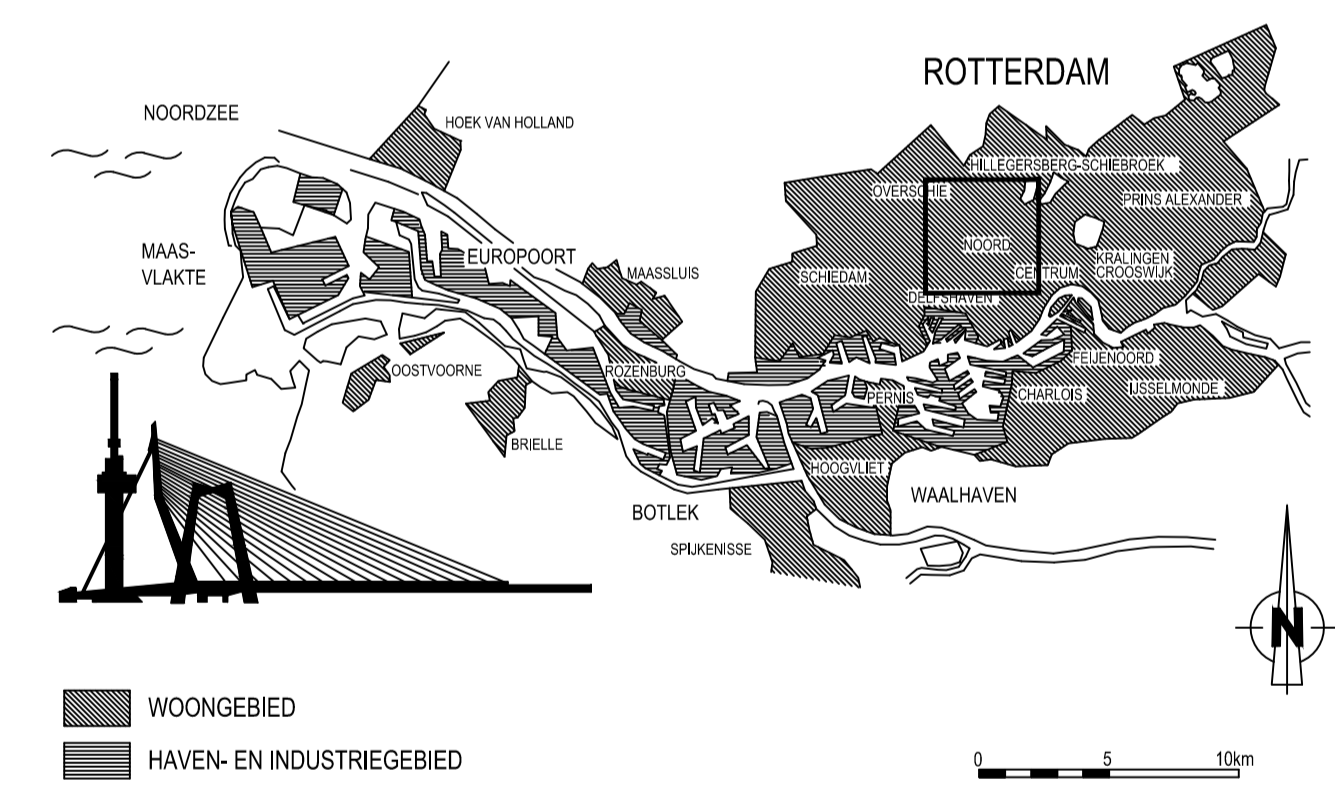

VERSIE

f			
e			
d			
c			
b			
a	Uitgevoerd veldwerk ingetekend	S. Vreugdenhil	05-05-2017
Versie	Omschrijving	Tekenaar	Datum
Bestandsnaam	2017-0049-M02.DWG	Projectcode	Verwijzing

Gemeente Rotterdam
 Stadsontwikkeling
 Ingenieursbureau

Wilhelminakade 179
 Postbus 6575
 3000 AN ROTTERDAM
 Telefoon : 010 489 4258
 Telefax : 010 489 4500

NOLENSTRAAT E.O.

UITGEVOERD BODEMONDERZOEK		Behoort bij : Nummer :
Gefokend : A.D. Zwaan		Geografische code (X) (Y) :
27-07-2017		Formaat : A1
Gecontroleerd : J. de Kleer		Schaal : 1:500
Gefotografeerd :		Tekening : 2017 - 0049 - M02
Gegevens :		Blad 1 van 1 bladen
Paraf : Paraf :		Wijk/projectcode : Soort : Volgor. : Ver.