


**VERKLARING**

- bestaande boom
- bestaande boom, ingemeten
- bestaande boom, indicatief
- te planten boom, 1e grootte
- te planten boom, 2e grootte
- te planten boom, meerstammig
- te roeien boom
- te verplanten boom
- gazoeband 10 x 20 cm, "Rotterdam"
- opstulband 8 x 20 cm, "Rotterdam"
- trottoirband 16/20 x 25 cm, "Rotterdam"
- zitrand; struik verleg Seta 50/45/50 donkergrijs
- inribband "Rotterdam"
- invalideerprint volgens Standaard Wiegerebouw Detail
- boomkranbanden
- gietvloer
- asfalt zwart
- asfalt rood
- straatbaksteen rood gereduceerd - kaafmaat (met vellingrand)
- zand afgebrood
- betonrijsbanden "Rotterdam"
- betegels "Rotterdam" 30 x 15 x 6 cm
- keervand
- elleboogverband
- halfsteensverband
- kopersverband
- swaifmaat
- verkeersbord met typeaanduiding
- water
- gazon intensief
- gazon extensief
- ruige gras vegetatie
- sierheesters fip
- heesters tot 1,00 m
- boomplantsoen gesloten struikenstige
- geschorren haag 0,60m hoog
- gevel klimplanten
- overstaande natuurlijke oever
- waterplanten
- afvalbak "Rotterdam", 90 liter, kleur Antracietgrijs
- stadsbak 2,40m, kleur Antracietgrijs
- paaltop lichtmast, kleur Rotterdamgrijs, armatuur type (nader te bepalen)
- opblaaspost elektrische auto's
- fietshekje "Rotterdam", 64,5cm, kleur Antracietgrijs, plaatsing 90 cm, h.o.h.
- keervand weerszijde hoge band Solid
- hekwerk - port i.o.m. architect
- bestaande situatie
- bestaande situatie welke vervalt
- nieuw aan te leggen situatie
- parkeerindeling
- invalideerparkeerplaats
- oplaadplaats elektrische auto
- parkeerindeling scooters
- materiaalgrens
- verkeersdrempel 30 km/u (SWD 1.2.10)
- verkeerskussen 300, kleur Livo
- vastgesteld peil t.o.v. N.A.P. (SO-SB als B)
- maatvoering in meters
- projectgrens

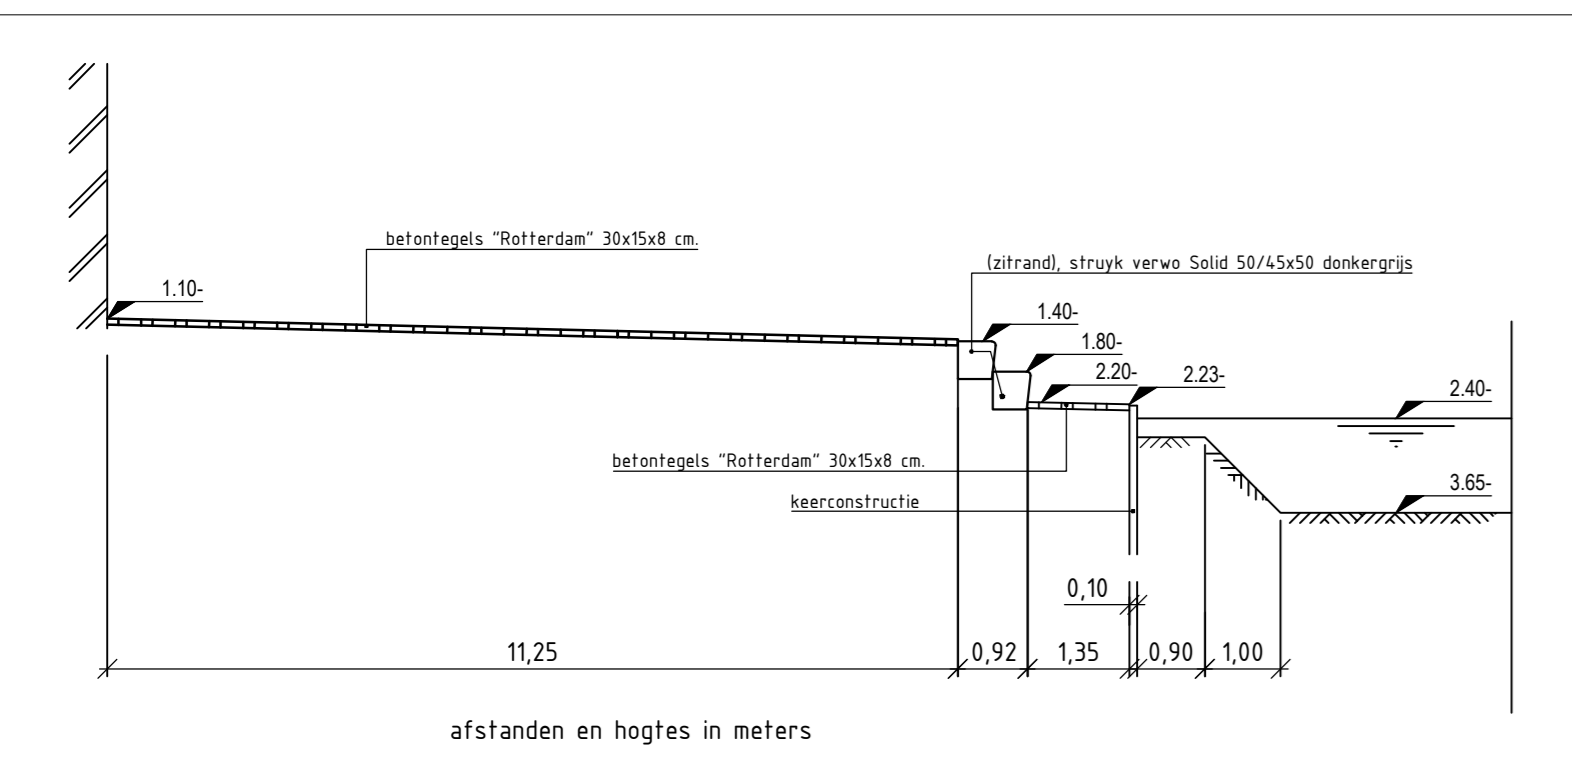

**DOORSNEDE A-A'**  
SCHAAL 1 : 100

Akkoord Team Operbare Ruimte - voorzitter:	W.H. Oldenburg	01-08-2018	GUZ
Akkoord Stadsontwikkeling - projectmanager:	S. Bouwhouwer	08-05-2018	
Akkoord Stadsontwikkeling - manager operationele werken gebied:	Iman Meesters	11-02-2017	GUZ
Vastgesteld Stadsontwikkeling - gebiedscoördinator:			
	Gesekend door	Datum	Veren

**Inrichtingsplan ter vaststelling  
Wijksportvoorziening Pernis  
Pernis**

Schaal: 1:500  
Formaat: A0  
Blauw: 9170

**Gemeente Rotterdam**  
Stadsontwikkeling  
Aankoop Ruimte & Wonen

Bestandsnaam: GUZ\_PE\_IP\_Wijksportvoorziening\_Pernis.dwg  
TE - 17 / 00072  
Bladzijde: 1/1