


WATERKANT PERNIS

KLEINE ONTWIKKELINGEN EN STUDIES buitenruimte 'Basis op Orde' (paden en groen)

1. aanpak havenhoofd | pop-up restaurant
2. studie woningbouwlocatie Madroel
3. studie mogelijkheden Waterbus
4. zoeklocatie/plaatsen kunstwerk
5. zoeklocatie uitkijktoren
6. fietsen over de dijk
7. voetpad verbeteren/verlengen
8. studie verbeteren kruising Burg. van Esstraat/
Pastoriedijk

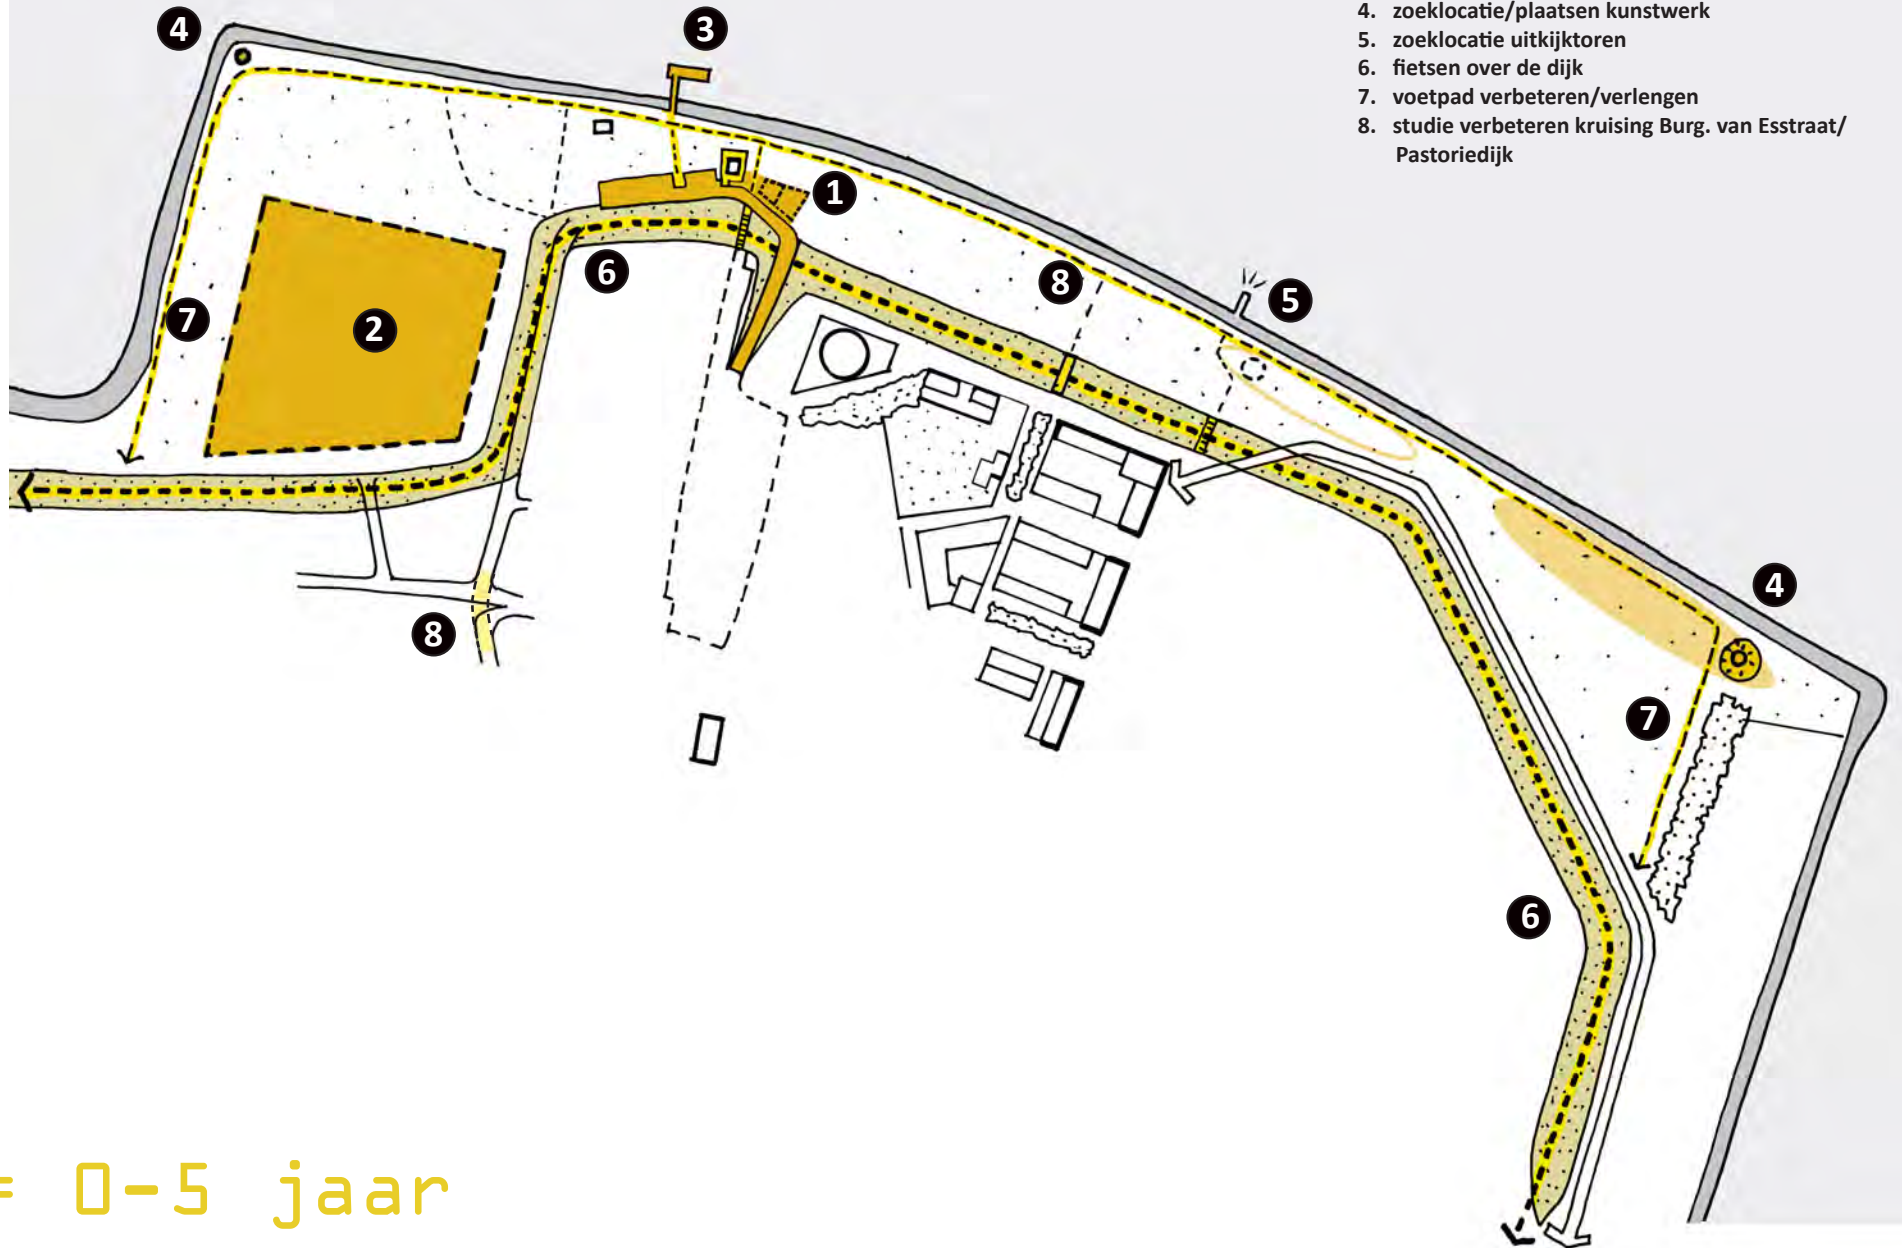


t = 0-5 jaar

WATERKANT PERNIS

TRANSFORMATIE KOP & MIDDEN

1. ontwikkeling woningbouw Madroel
2. ontwikkeling horeca havenhoofd
3. herinrichting Oude Haven
4. Waterbus
5. parkinrichting afmaken
6. transformatie havenoever
7. plaatsen uitkijktoren

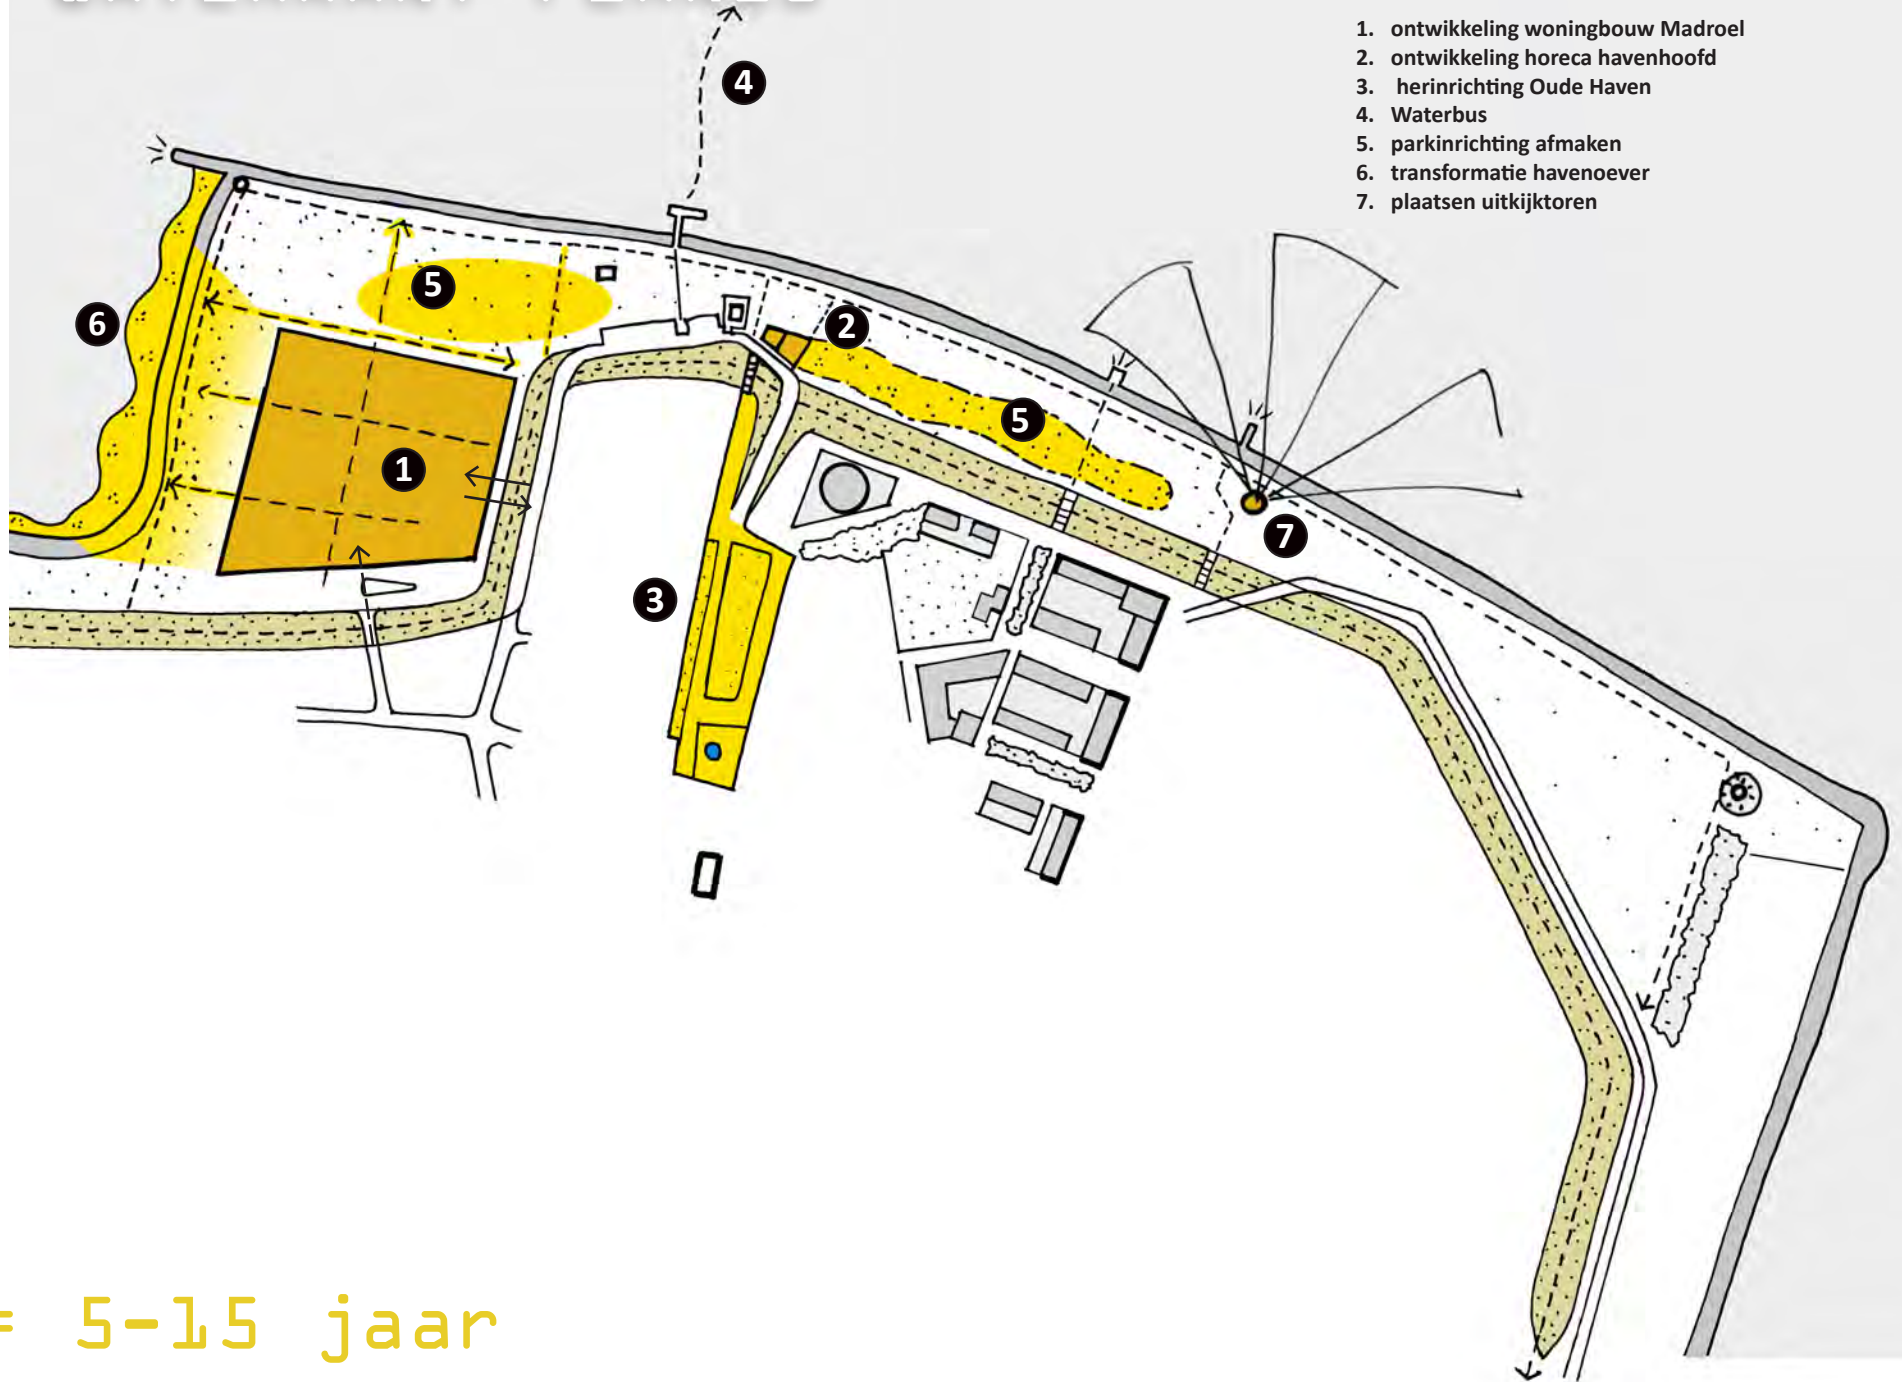

t = 5-15 jaar