
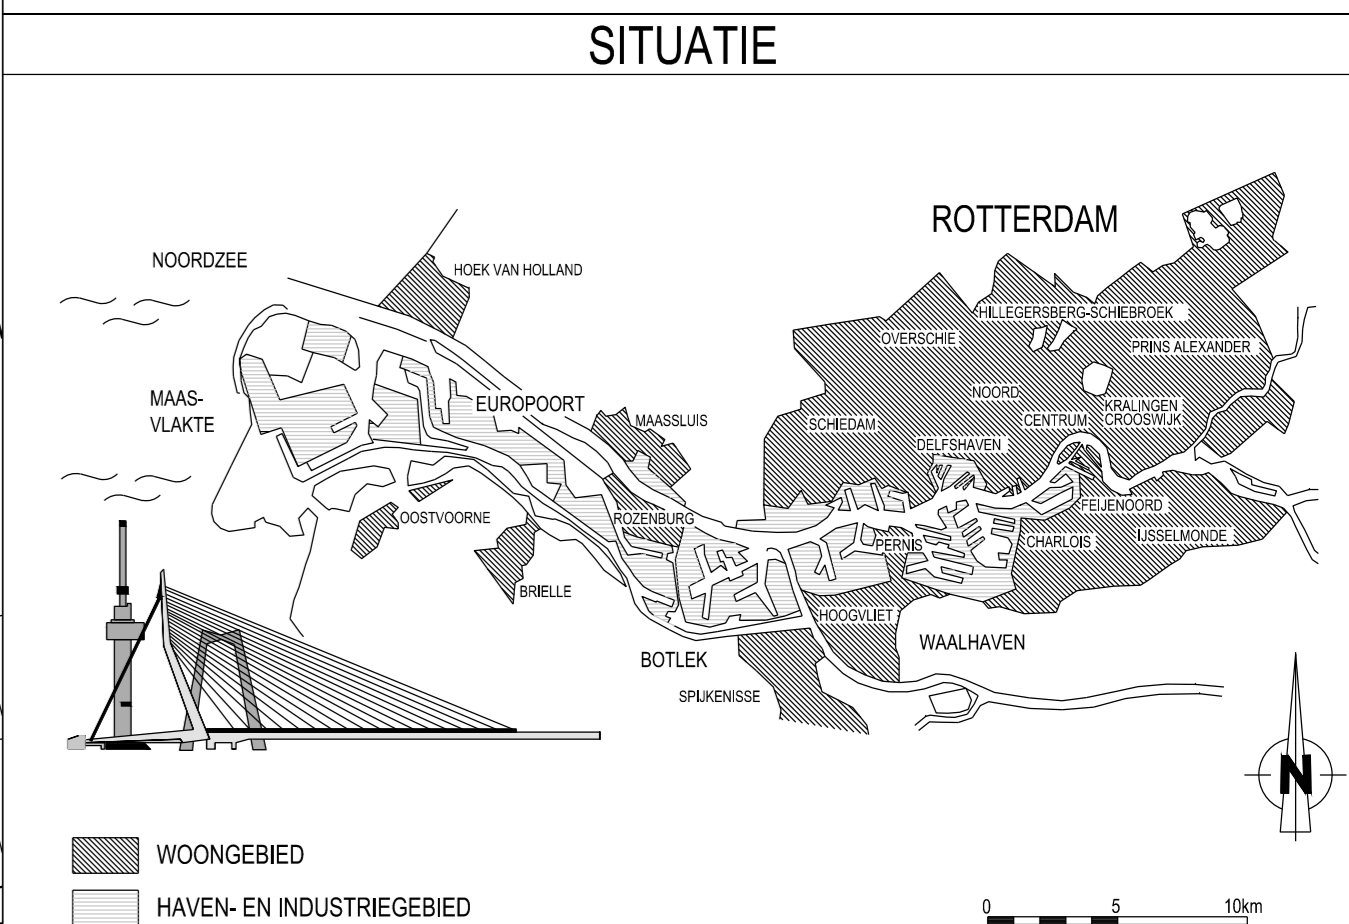


- verklaring**
- nieuwe drempel
 - bestaande drempel op hoogte brengen
 - nieuw plateau
 - bestaand plateau op hoogte brengen

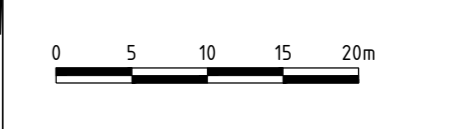

VERSIE

VERSIE	OMSCHRIJVING	TEKENAAR	DATEM
1			
2			
3			
4			
5			
6			
7			

Stadsontwikkeling
 Projectmanagement en Engineering
 Wilhelmsdijk 170
 Postbus 6575
 3002 AN Rotterdam
 TELEFOON: 010-489...
 @rotterdam.nl

Gemeente Rotterdam

Snelheidsremmende maatregelen Ommoord
 wijken ten zuido P. Rooseveltweg

BEHOORT BIJ: Nummer:
 GEOMETRIE: Tekening:
 FORMaat: A0 Blad 1 VAN
 SCHaal: 1:100 1 Bladen
 TEKENING: 00-00-000