




VERKLARING

- bestaande boom
- bestaande boom, ingesloten
- te planten boom, 1e grootte
- te planten boom, 2e grootte
- te planten meerstammige boom, 2e grootte
- te planten heester, meerstammig
- te verplanten boom binnen project
- te roeien boom
- gras intensief
- sierheesters fip
- vaste planten siergras
- geschoren haag
- tuinband 18/20 x 25 cm, "Rotterdam" opsluifband 8 x 20 cm, "Rotterdam"
- inthand "Rotterdam"
- invallengruut volgens Standaard Wegenbouw Detail
- asfalt rood
- betonstraatvoeren "Rotterdam"
- betonsplek "Rotterdam" 30 x 30 x 4.5 cm
- betonsplek "Rotterdam" 30 x 15 x 8 cm
- cilinderoverhand
- kubusoverhand
- keperoverhand
- bestaande lichtmast
- te vervangen lichtmast
- lichtmast Rotterdamse Stijl, 6 m, kleur Rotterdamgrijp, conisch
- cilindrische lichtmast, gelijk aan hoogten in m, kleur Rotterdamgrijp, conisch
- verkeersbord met typeaanduiding
- verkeersbord NRD (indicatie)
- stadshank, 2.40m, kleur Antracietgrijs
- afbakcontour ondergronds
- verkeersbord met typeaanduiding
- verkeersbord NRD (indicatie)
- opzetstuk, 2.71 x 0.70m, kleur Antracietgrijs
- zijbalk 2.71 x 0.70m, kleur Antracietgrijs
- hekwerk, type, ...
- bestaande scharre
- bestaande scharre welke vervalt
- nieuw aan te leggen scharre
- parkoerandeling
- materiaalgrans
- verkeersdrempel 30 km/u (SWD 1.2.13)
- kniplijn tussen bestaatsparkeringen
- bestaatsparkering
- verplichte afkling (geen markering)
- aanduiding afschotpercentage en -richting
- bestand peil t.o.v. N.A.P.
- gewenste aanlegpeil t.o.v. N.A.P.
- vastgesteld peil t.o.v. N.A.P. (ISO SB afst. B)
- maatvoering in meters
- projectgrans
- wijzigingsgrans

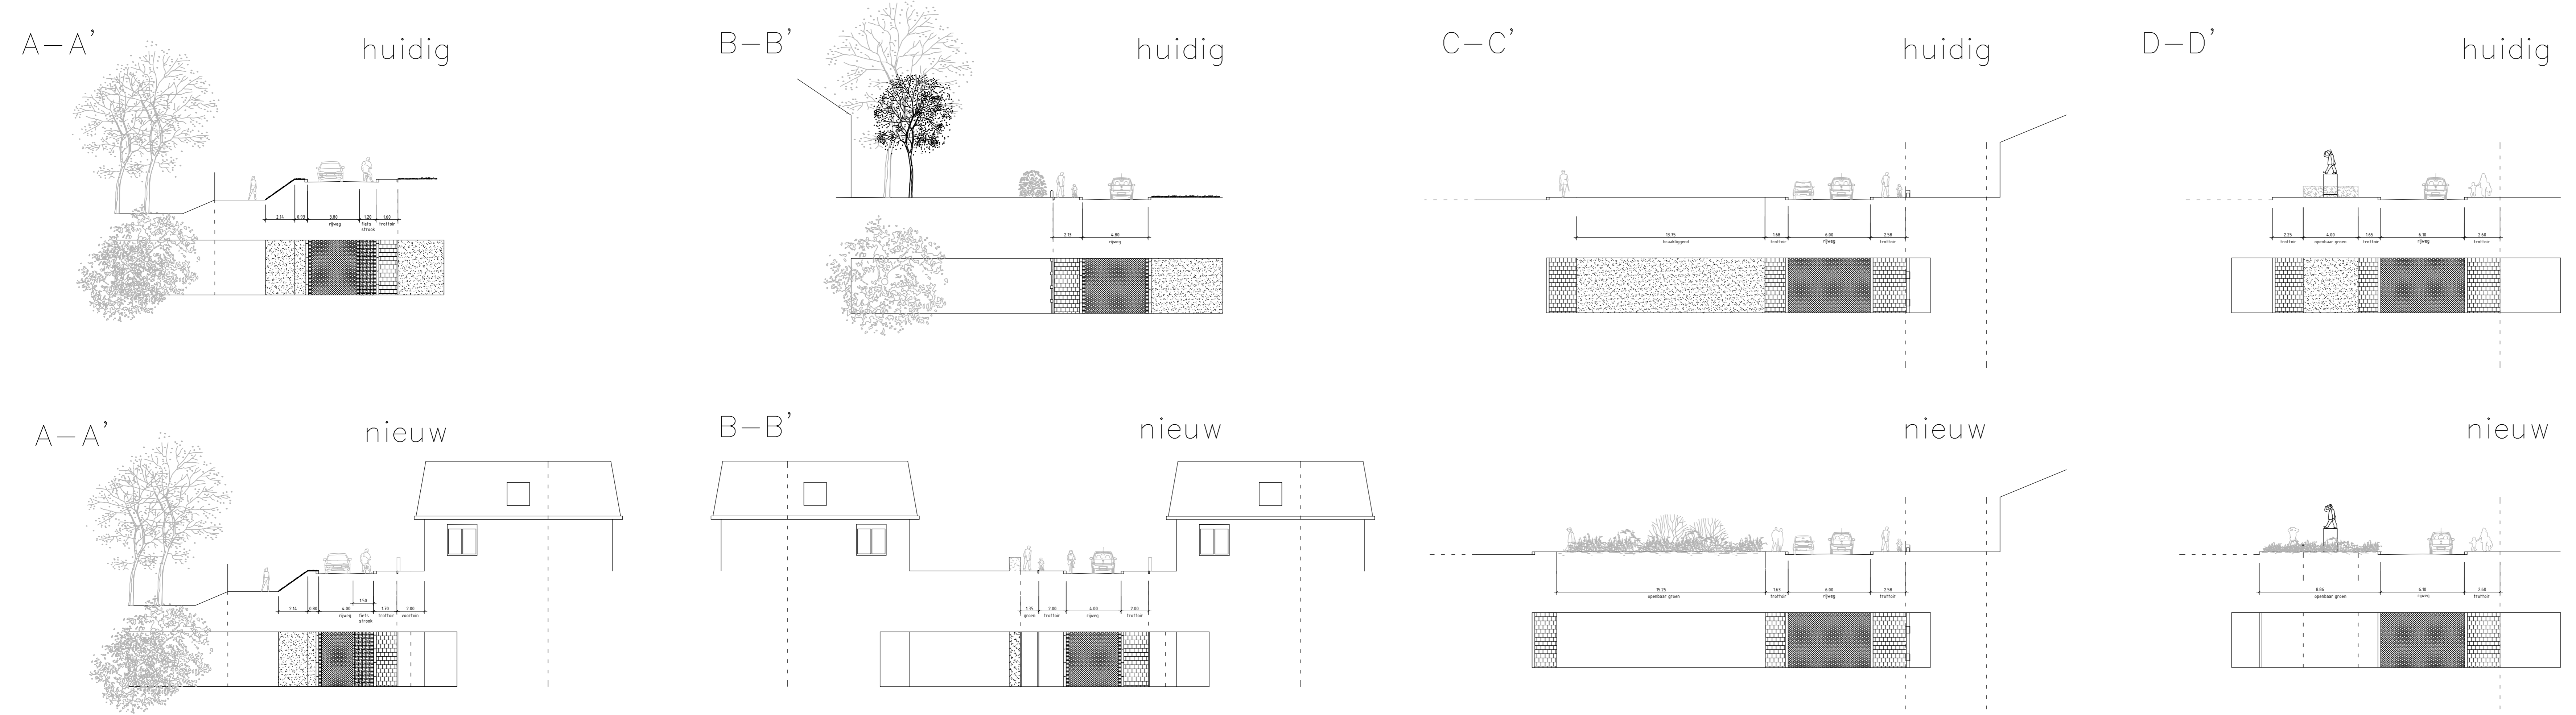

vergroening			
	Out	Nieuw	Saldo
Bomen (aantal)	0	2	2 bomen
Gras (m ²)	0	310	310 m ²

Akkoord Team Operere Ruimte - voorzitter:		A. Ketting	2-7-2020
Akkoord Stadsontwikkeling - projectmanager:		A. Ketting	07-05-2019
Akkoord Stadsbeheer - manager operationeel werken gebied:			
Vastgesteld Stadsontwikkeling - gebiedscoördinator:			
		Getekend door	Datum

Voorlopig Inrichtingsplan
Stationsweg e.o.
Hoek van Holland

Gemeente Rotterdam
Stadsontwikkeling
Afdeling Ruimte & Wonen

Bestandsnaam: 2020702_ip_Stationsweg - Cruquiusweg.dwg
TE - 10 / 00266

Schaal: 1:200
Formaat: A0
Bladz. 1/1