





NIEUWE SITUATIE - DEEL 1

SCHAAL 1 : 500

 

NIEUWE SITUATIE - DEEL 2

SCHAAL 1 : 500

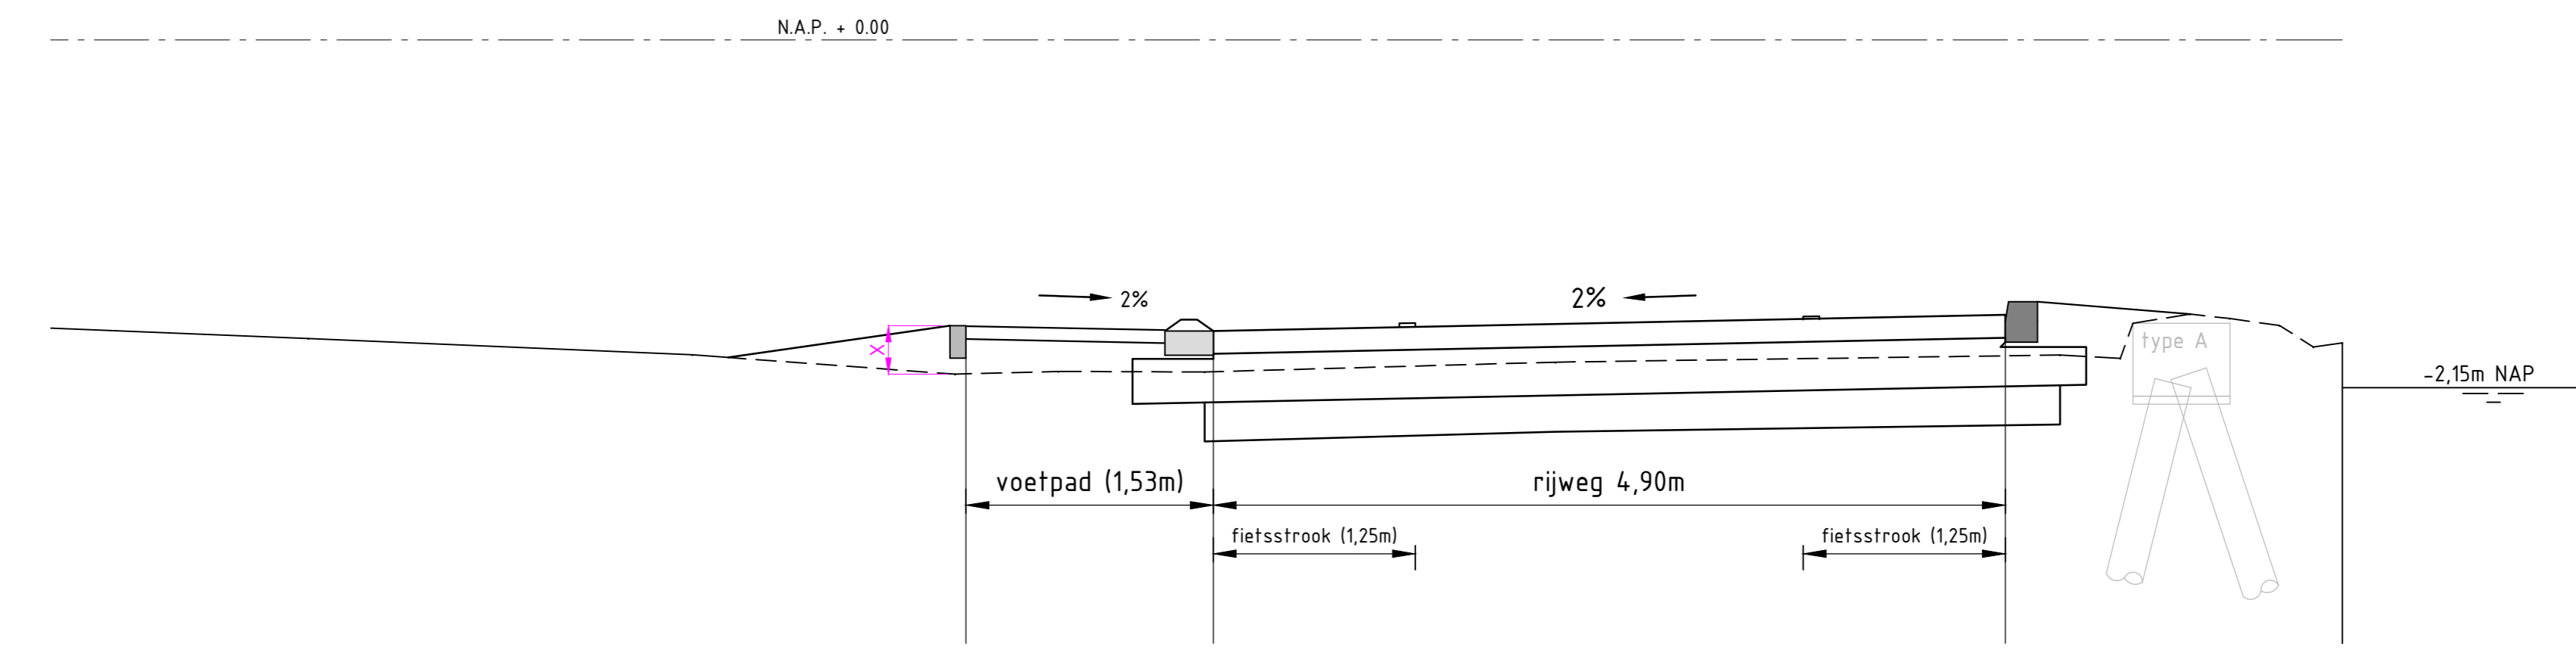

PRINCIPEDOORSNEDE

SCHAAL 1 : 50

VERKLARING

- X= verhoging f.ov. bestaand niveau
- lichtmast enkele uithouder
- lichtmast dubbele uithouder
- trottoirkolk
- straatkolk
- asfalt zwart
- asfalt rood
- tegels 30x30
- waalformaat
- keiformaat rood
- keiformaat zwart
- straatbaksteen
- werkzaamheden op particulier terrein
- gras
- haag

VERSIE

|        |                                      |              |             |
|--------|--------------------------------------|--------------|-------------|
| f      |                                      |              |             |
| e      |                                      |              |             |
| d      |                                      |              |             |
| c      |                                      |              |             |
| b      |                                      |              |             |
| a      |                                      |              |             |
| VERSIE | OMSCHRIJVING                         | TEKENAAR     | DATUM       |
|        | BESTANDSNAAM: 68-W-1833 COMM.TEK.DWG | PROJECTCODE: | VERVOLGING: |

**VOORLOPIG**  
16-04-2020

H.H. Meijer

**Gemeente Rotterdam**

Stadsontwikkeling  
Projectmanagement en Engineering  
Wilhelminakade 179  
Postbus 6575  
3002 AN Rotterdam  
TELEFOON : 010 488 7622  
mr.dumelebaa@rotterdam.nl

**PRINS ALEXANDER  
NESSELANDE  
GROENEWEG**

|                     |             |               |
|---------------------|-------------|---------------|
| SOORT BIJZONDERHEID | NUMMER      | DOCUMENTSOORT |
| Besluit             | 14-88-04    | Tekening      |
| FORMAAT             | A0.1        | BLAD 1 VAN 1  |
| SCHAAL              | 1:500       | 1 BLADEN      |
| SETKEND             | TEKENINGNR. | VER.          |
| H.H. Meijer         | 68-W-1833   |               |